
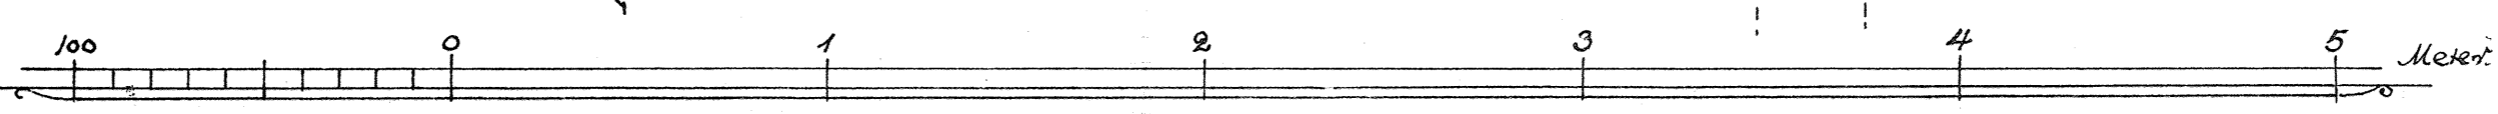
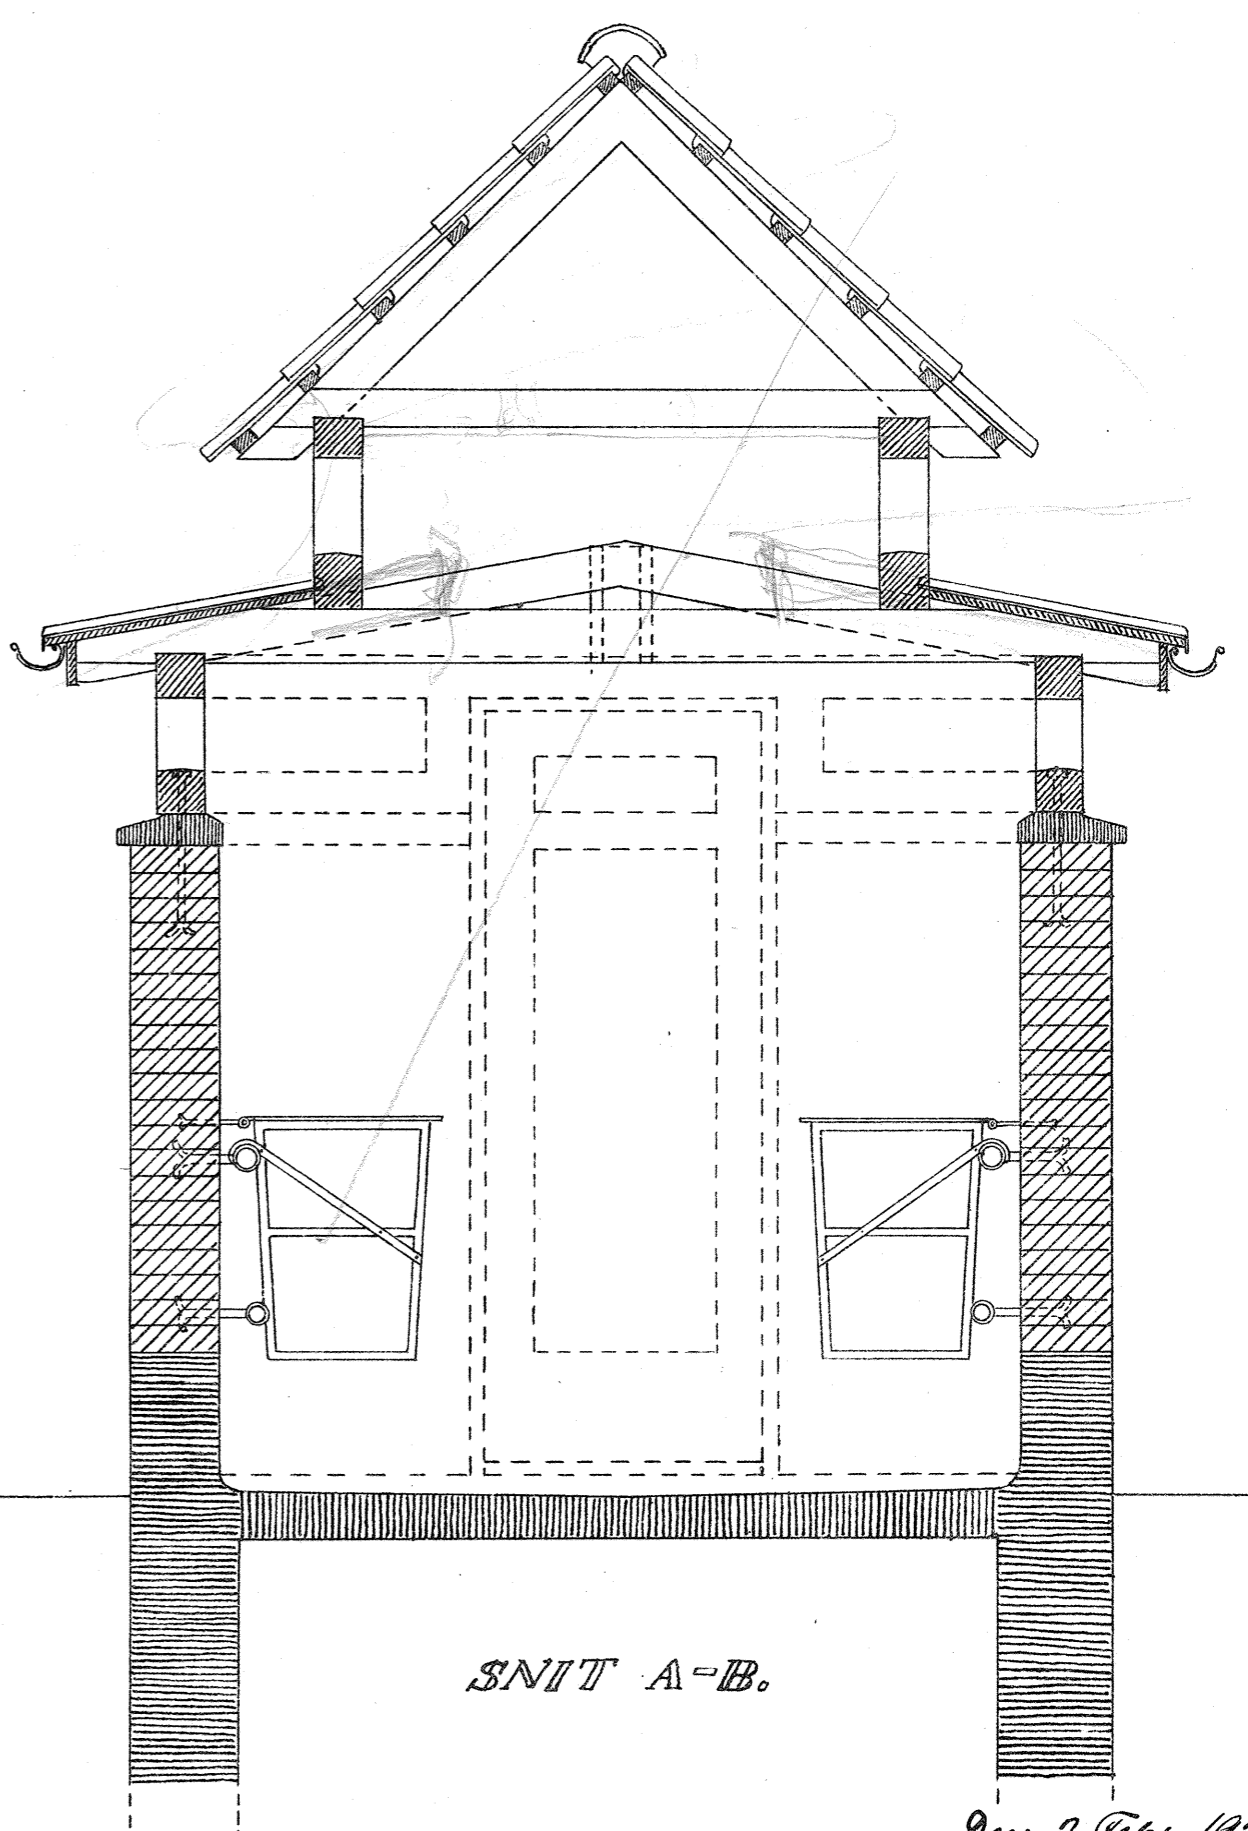
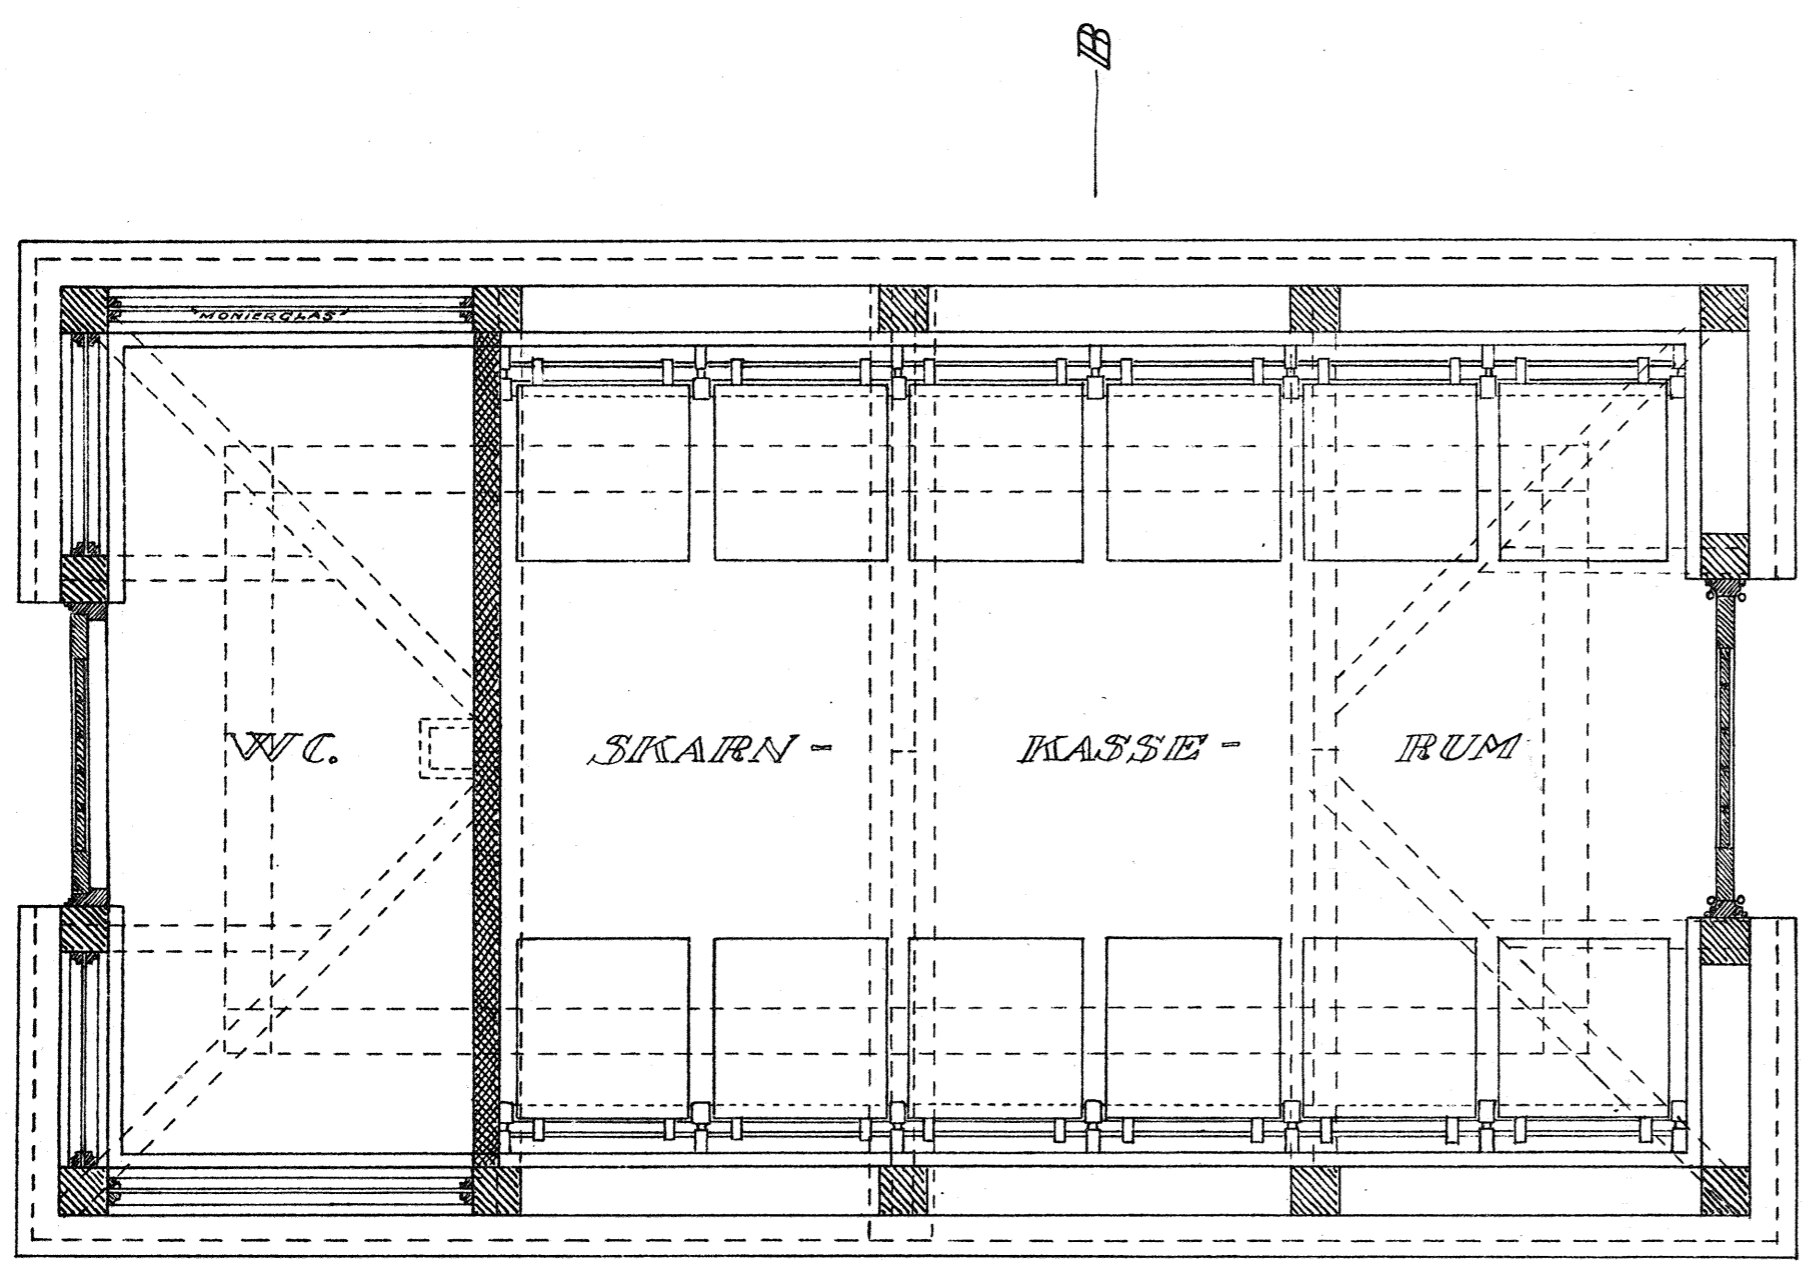
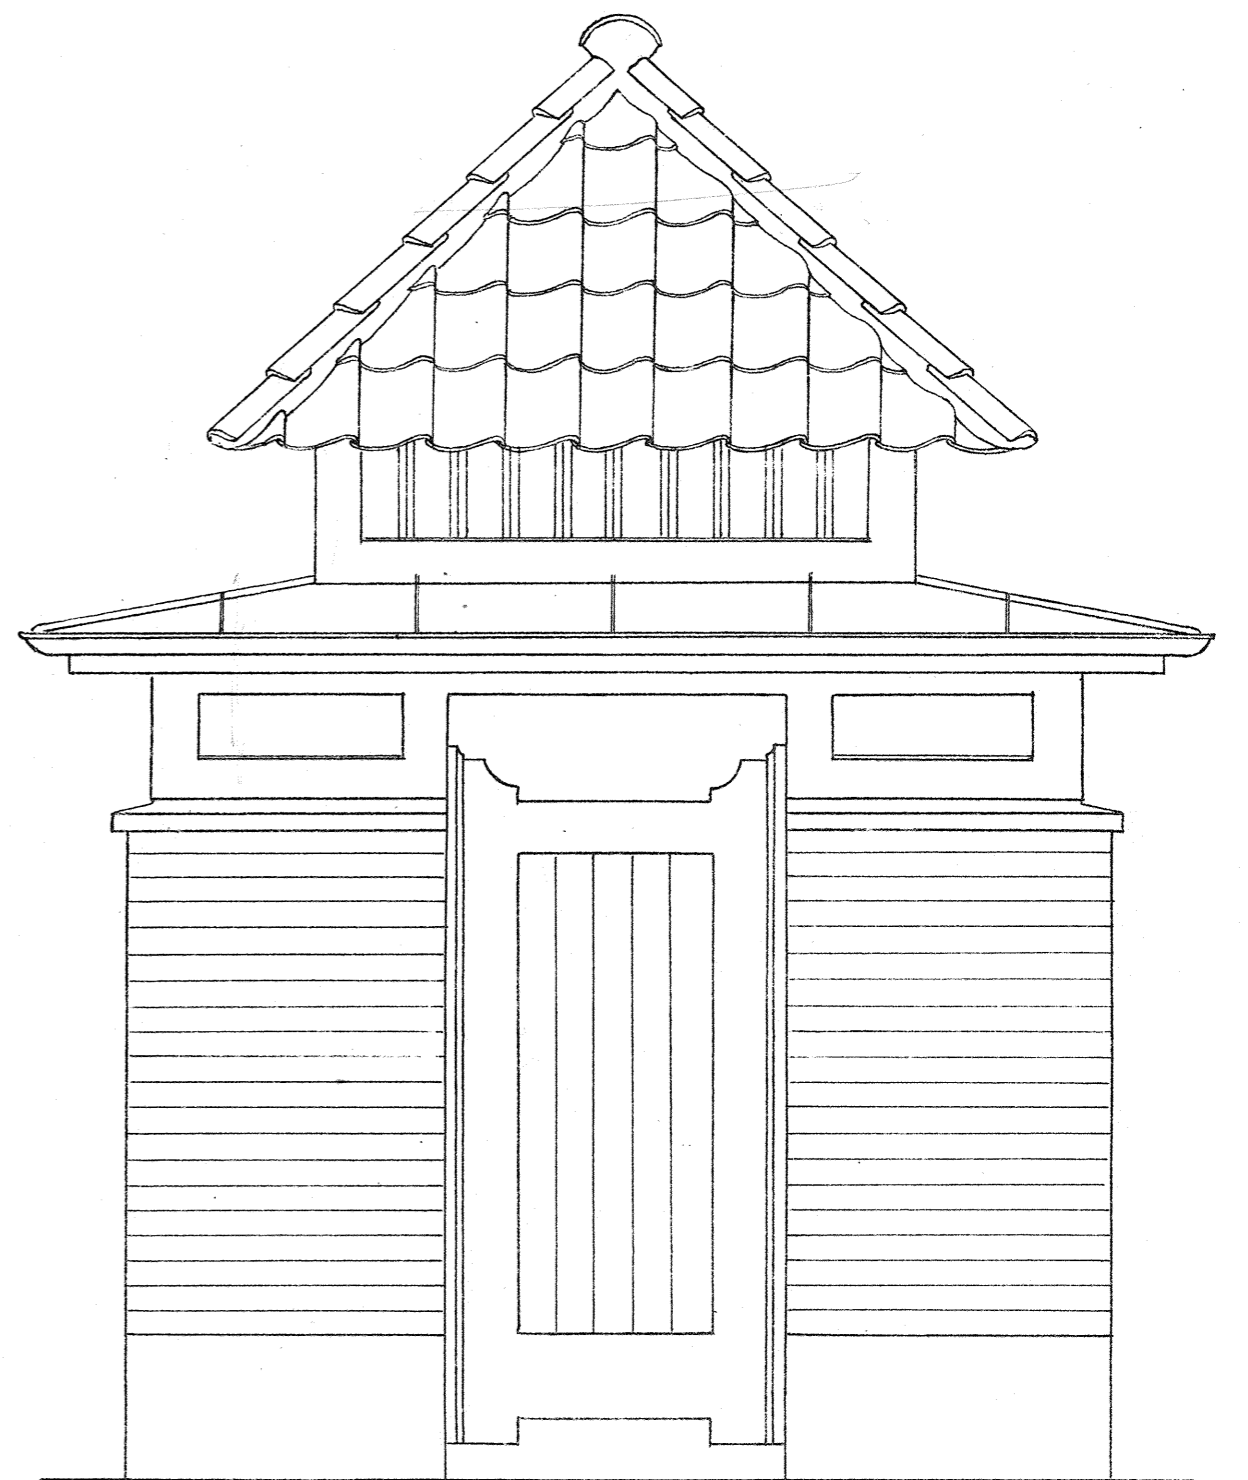


KOMMUNAL BEBYGGELSE VED BORUPS ALLE OG AAGADE.

SKARNKASSEHUS I MAAL 1:20

TEGN. NR. 3.

Modtaget 19/1928

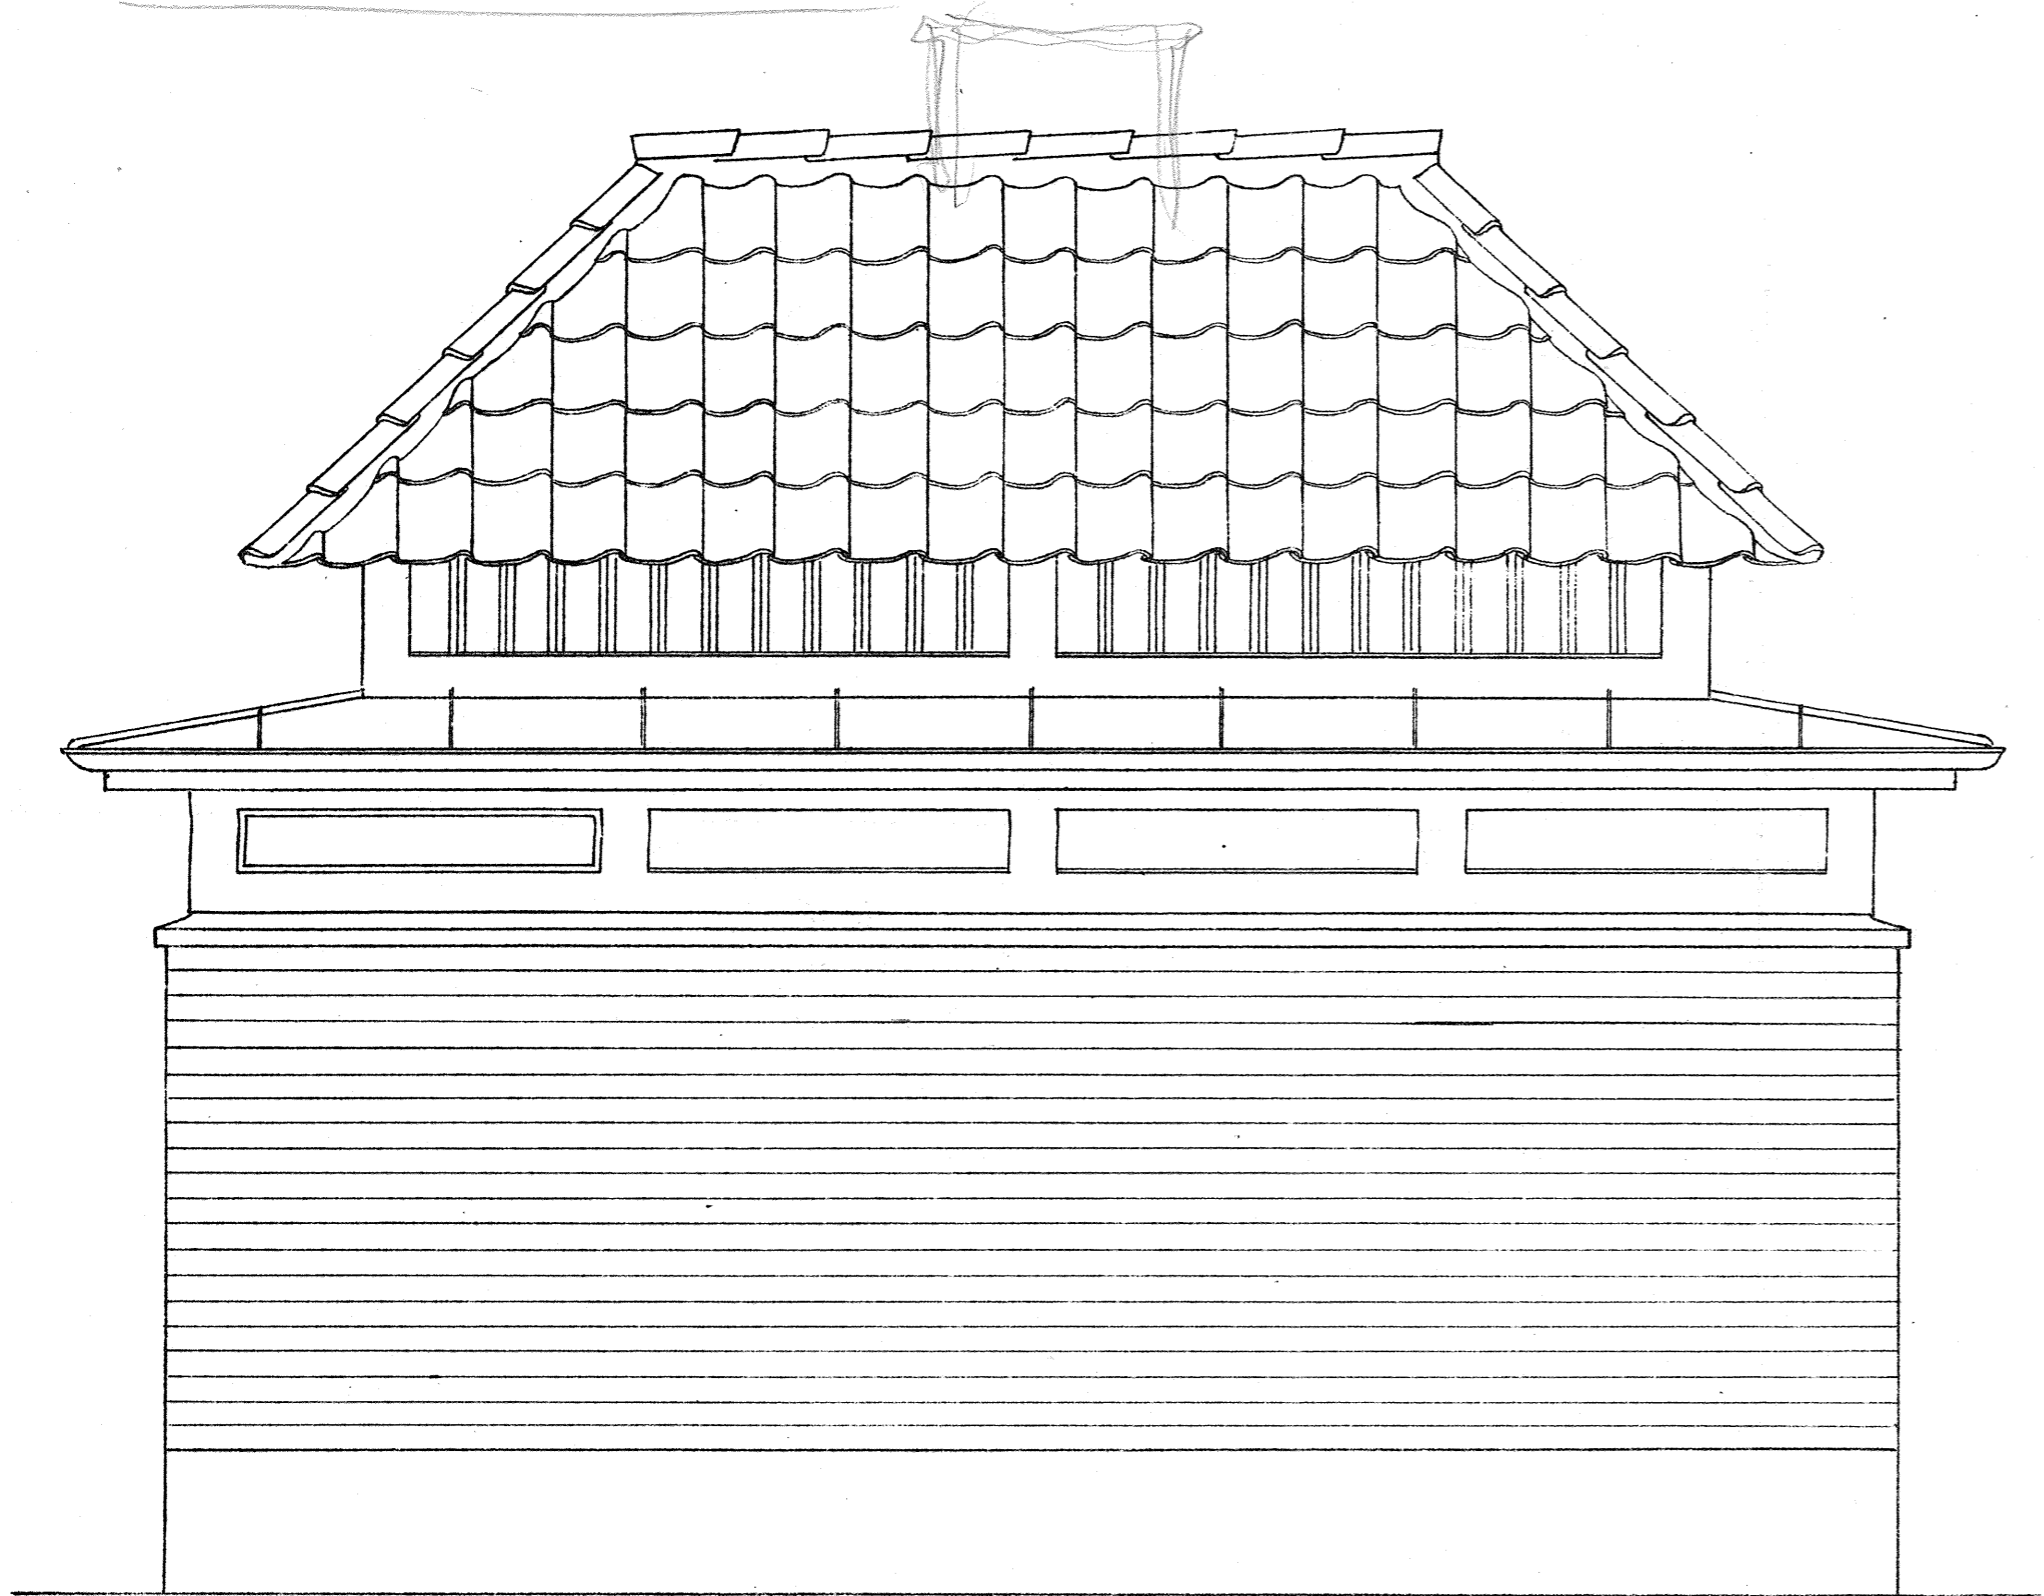

FREMLAGT VED ALLE LICITATIONERNE

Den 2. Febr. 1928  
H. P. P. Quidstrup  
Arkitekt. s. a. a.