Opstalt af transportrør

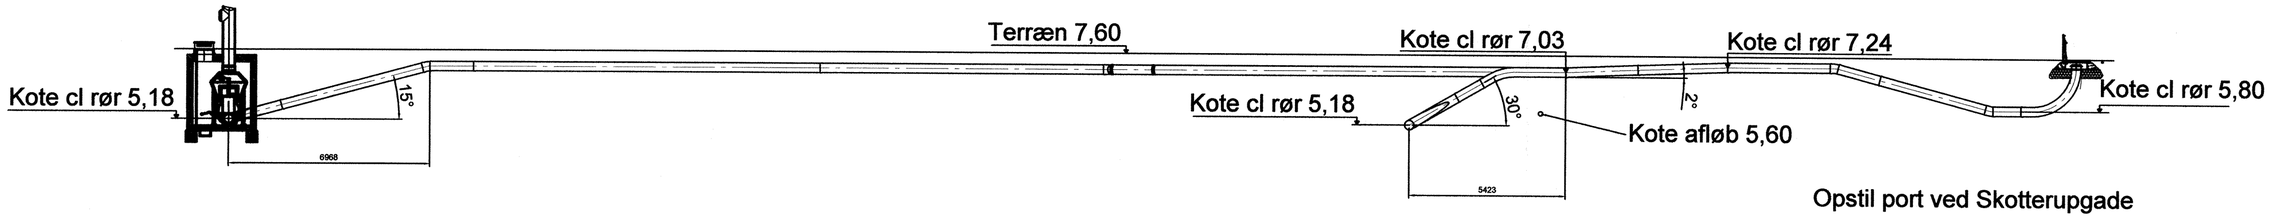

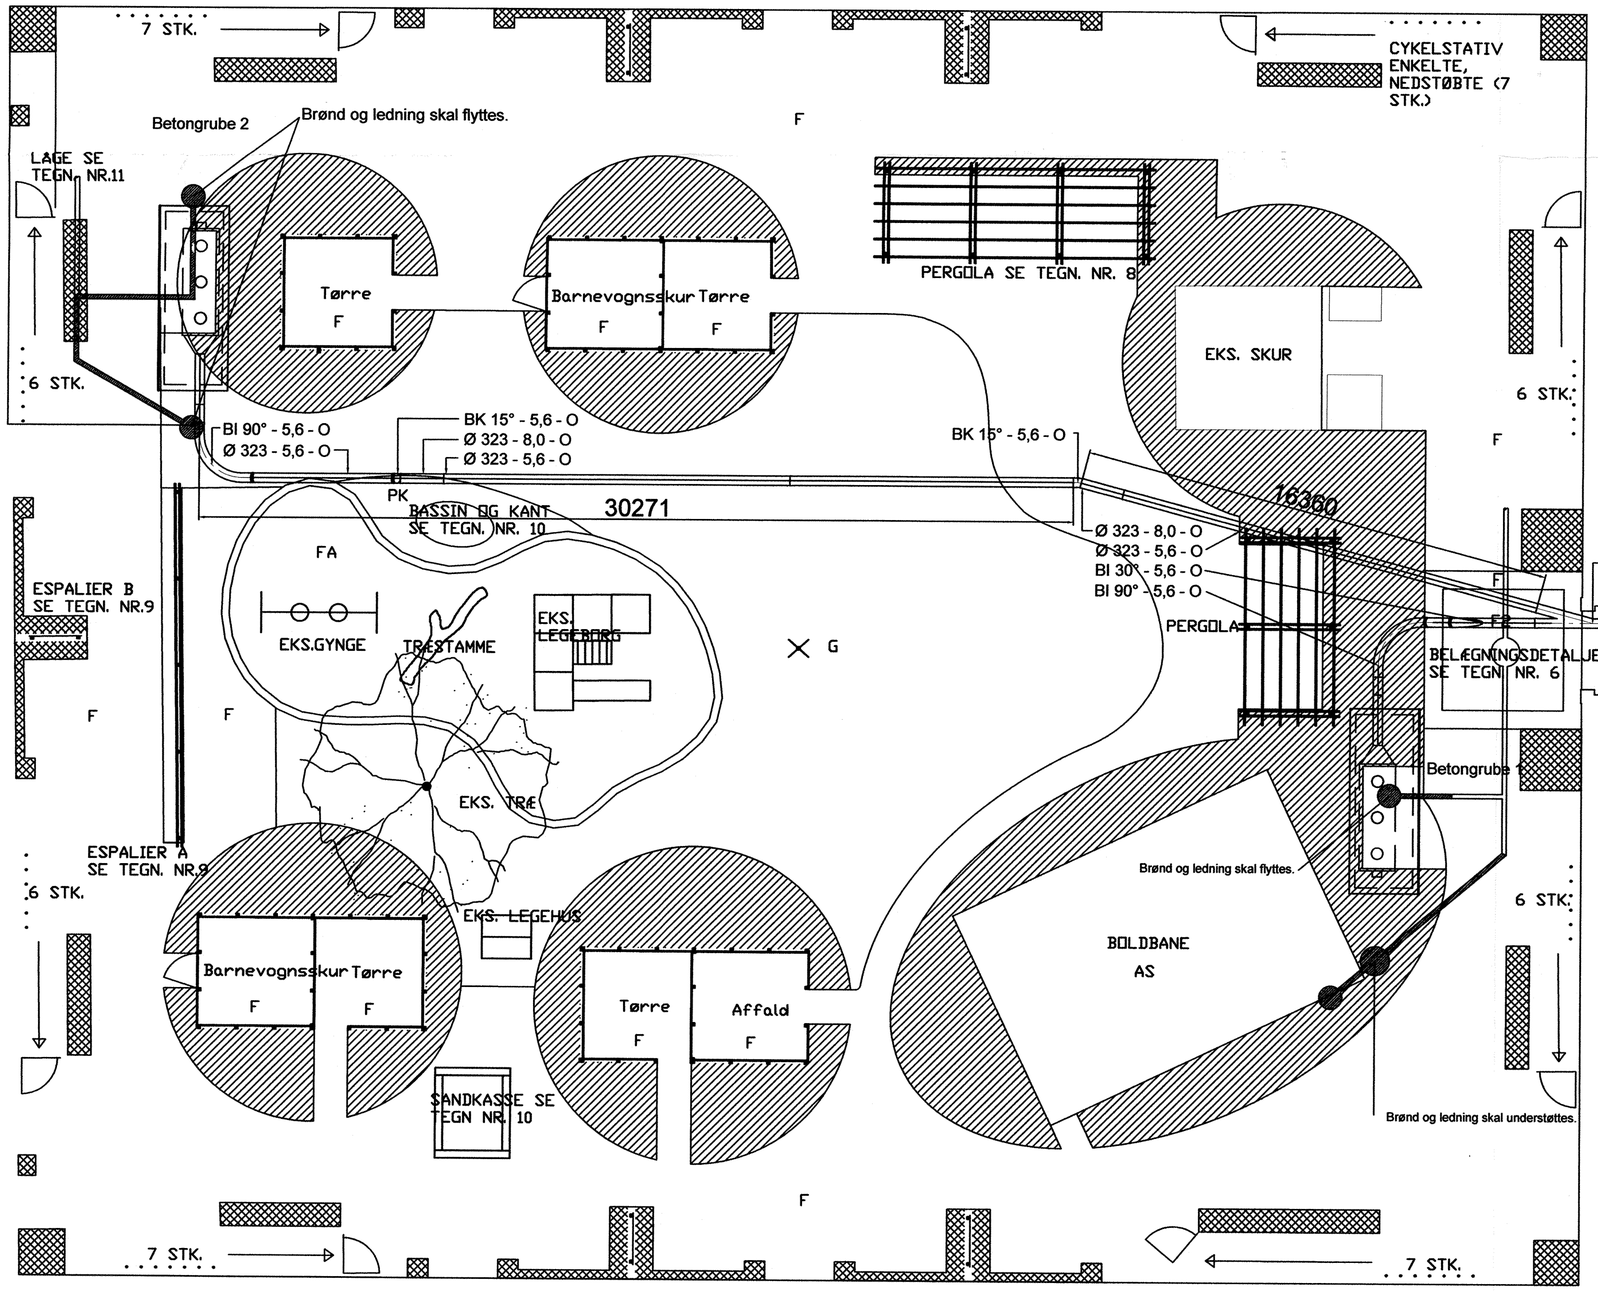

Opstil port ved Skotterupgade

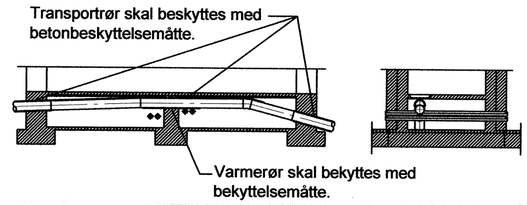

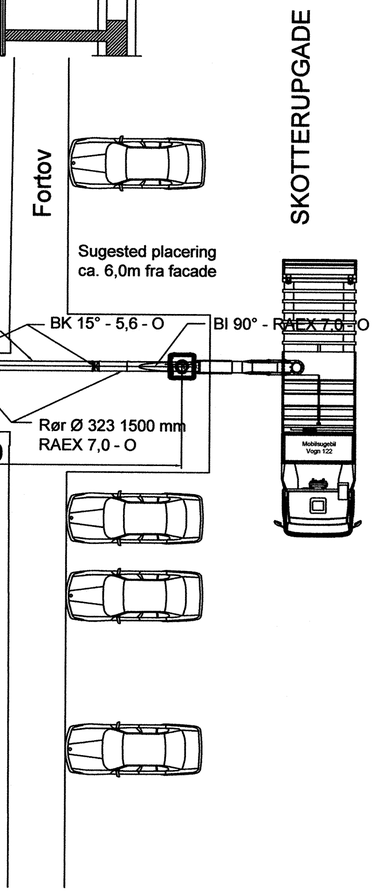

envac AUTOMATED WASTE COLLECTION Envac Danmark A/S www.envac.dk ☒ Klevermarksvej 70, bygn. E DK-2300 København S Tlf.: +45 7025 1885 Fax.: +45 7025 1891 ☐ Bautavej 1A DK-8210 Århus V Tlf.: +45 8744 1000 Fax.: +45 8744 1011	TITEL: Skotterupgade 18-20 SUG 166S SOM UDFØRT	PROJEKT: 10862 MÅLFORHOLD: 1:150 TEGN.: CRO DATO: 12.07.2007 ERSTATTER TEGN. 10862-01 TEGN.NR. 10862-01A SIDE: 1 AF 1	