


Snit A-A

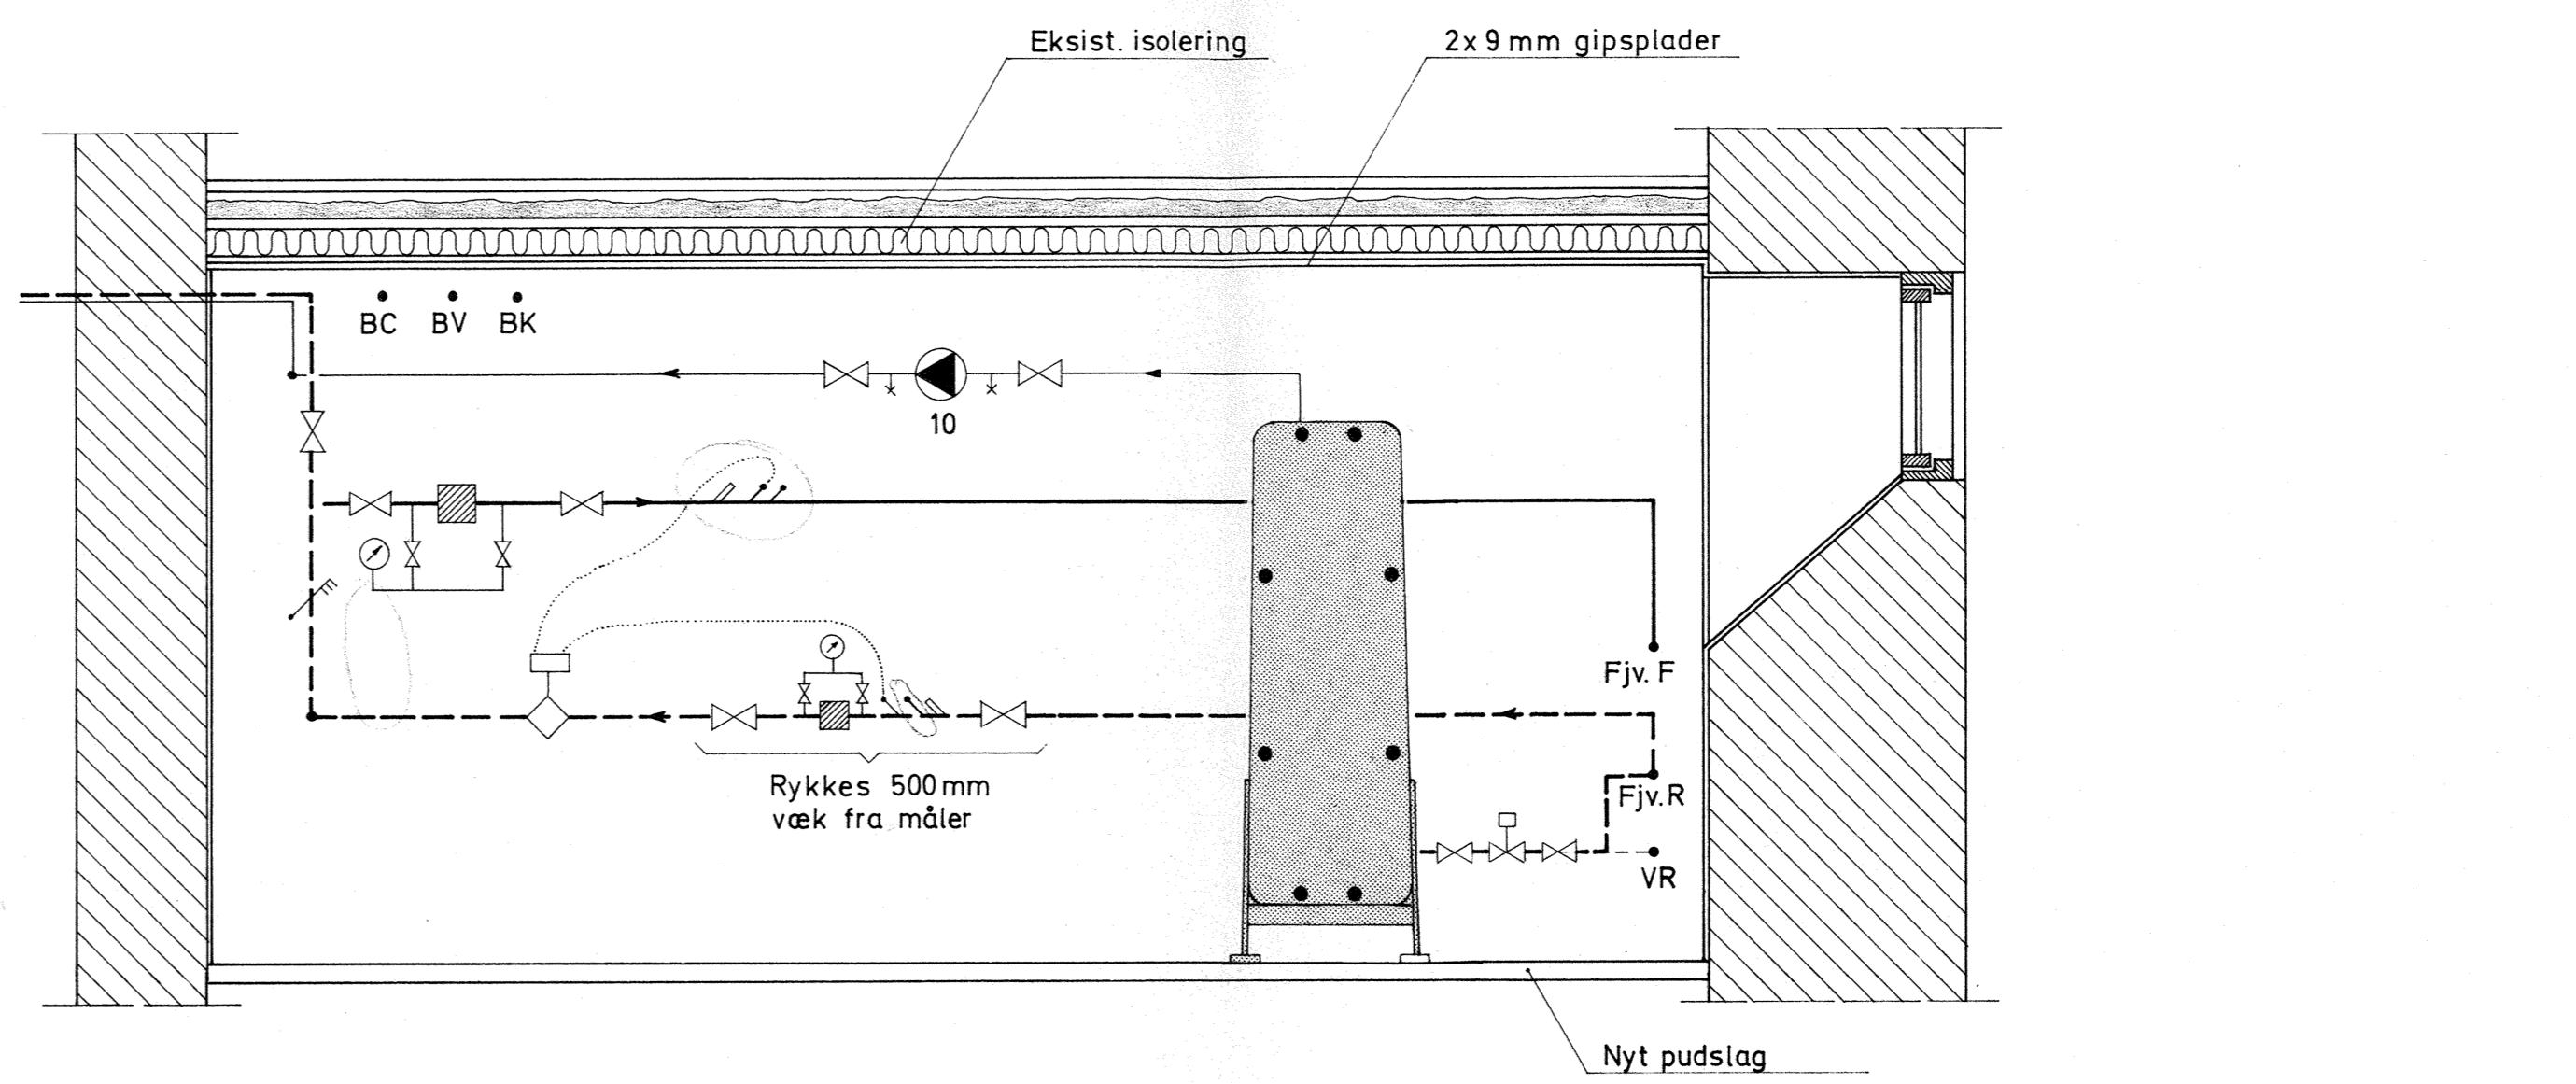

Snit B-B

Note:

Isolering af rør og beholdere er ikke vist.
 Vedrørende signaturer og komponenter se tegning I-12.
 Alle ventiler m.v. er ikke vist.
 U.V.: VVS nr. 687112

i-68 i-68, rådgivende ingeniørfirma k/s
 Ordrupvej 74A · 2920 Charlottenlund · Tlf.(01) 64 45 70

Sag nr.: 0945	
K.K.R.E. ejd. nr. 040 Matr. nr. 5343, 5344, 5345	
Ågade, Skotterupgade, Borups Allé og Borups Plads	
Mål: 1:20	
Dato: 1988.02.01	Sign.: MVJ / GD
Tegn. nr.: I-11B	
A. 1988.04.07	B. 1988.12.08
C.	D.
E.	F.