


1945 5343, 5344 og 5345 - 2. etage

# KOMMUNAL BEBYGGELSE VED BORUPS ALLE OG AAGADE.

TEGN. N<sup>o</sup> 4.


## ETAGEPLAN

*Borups*

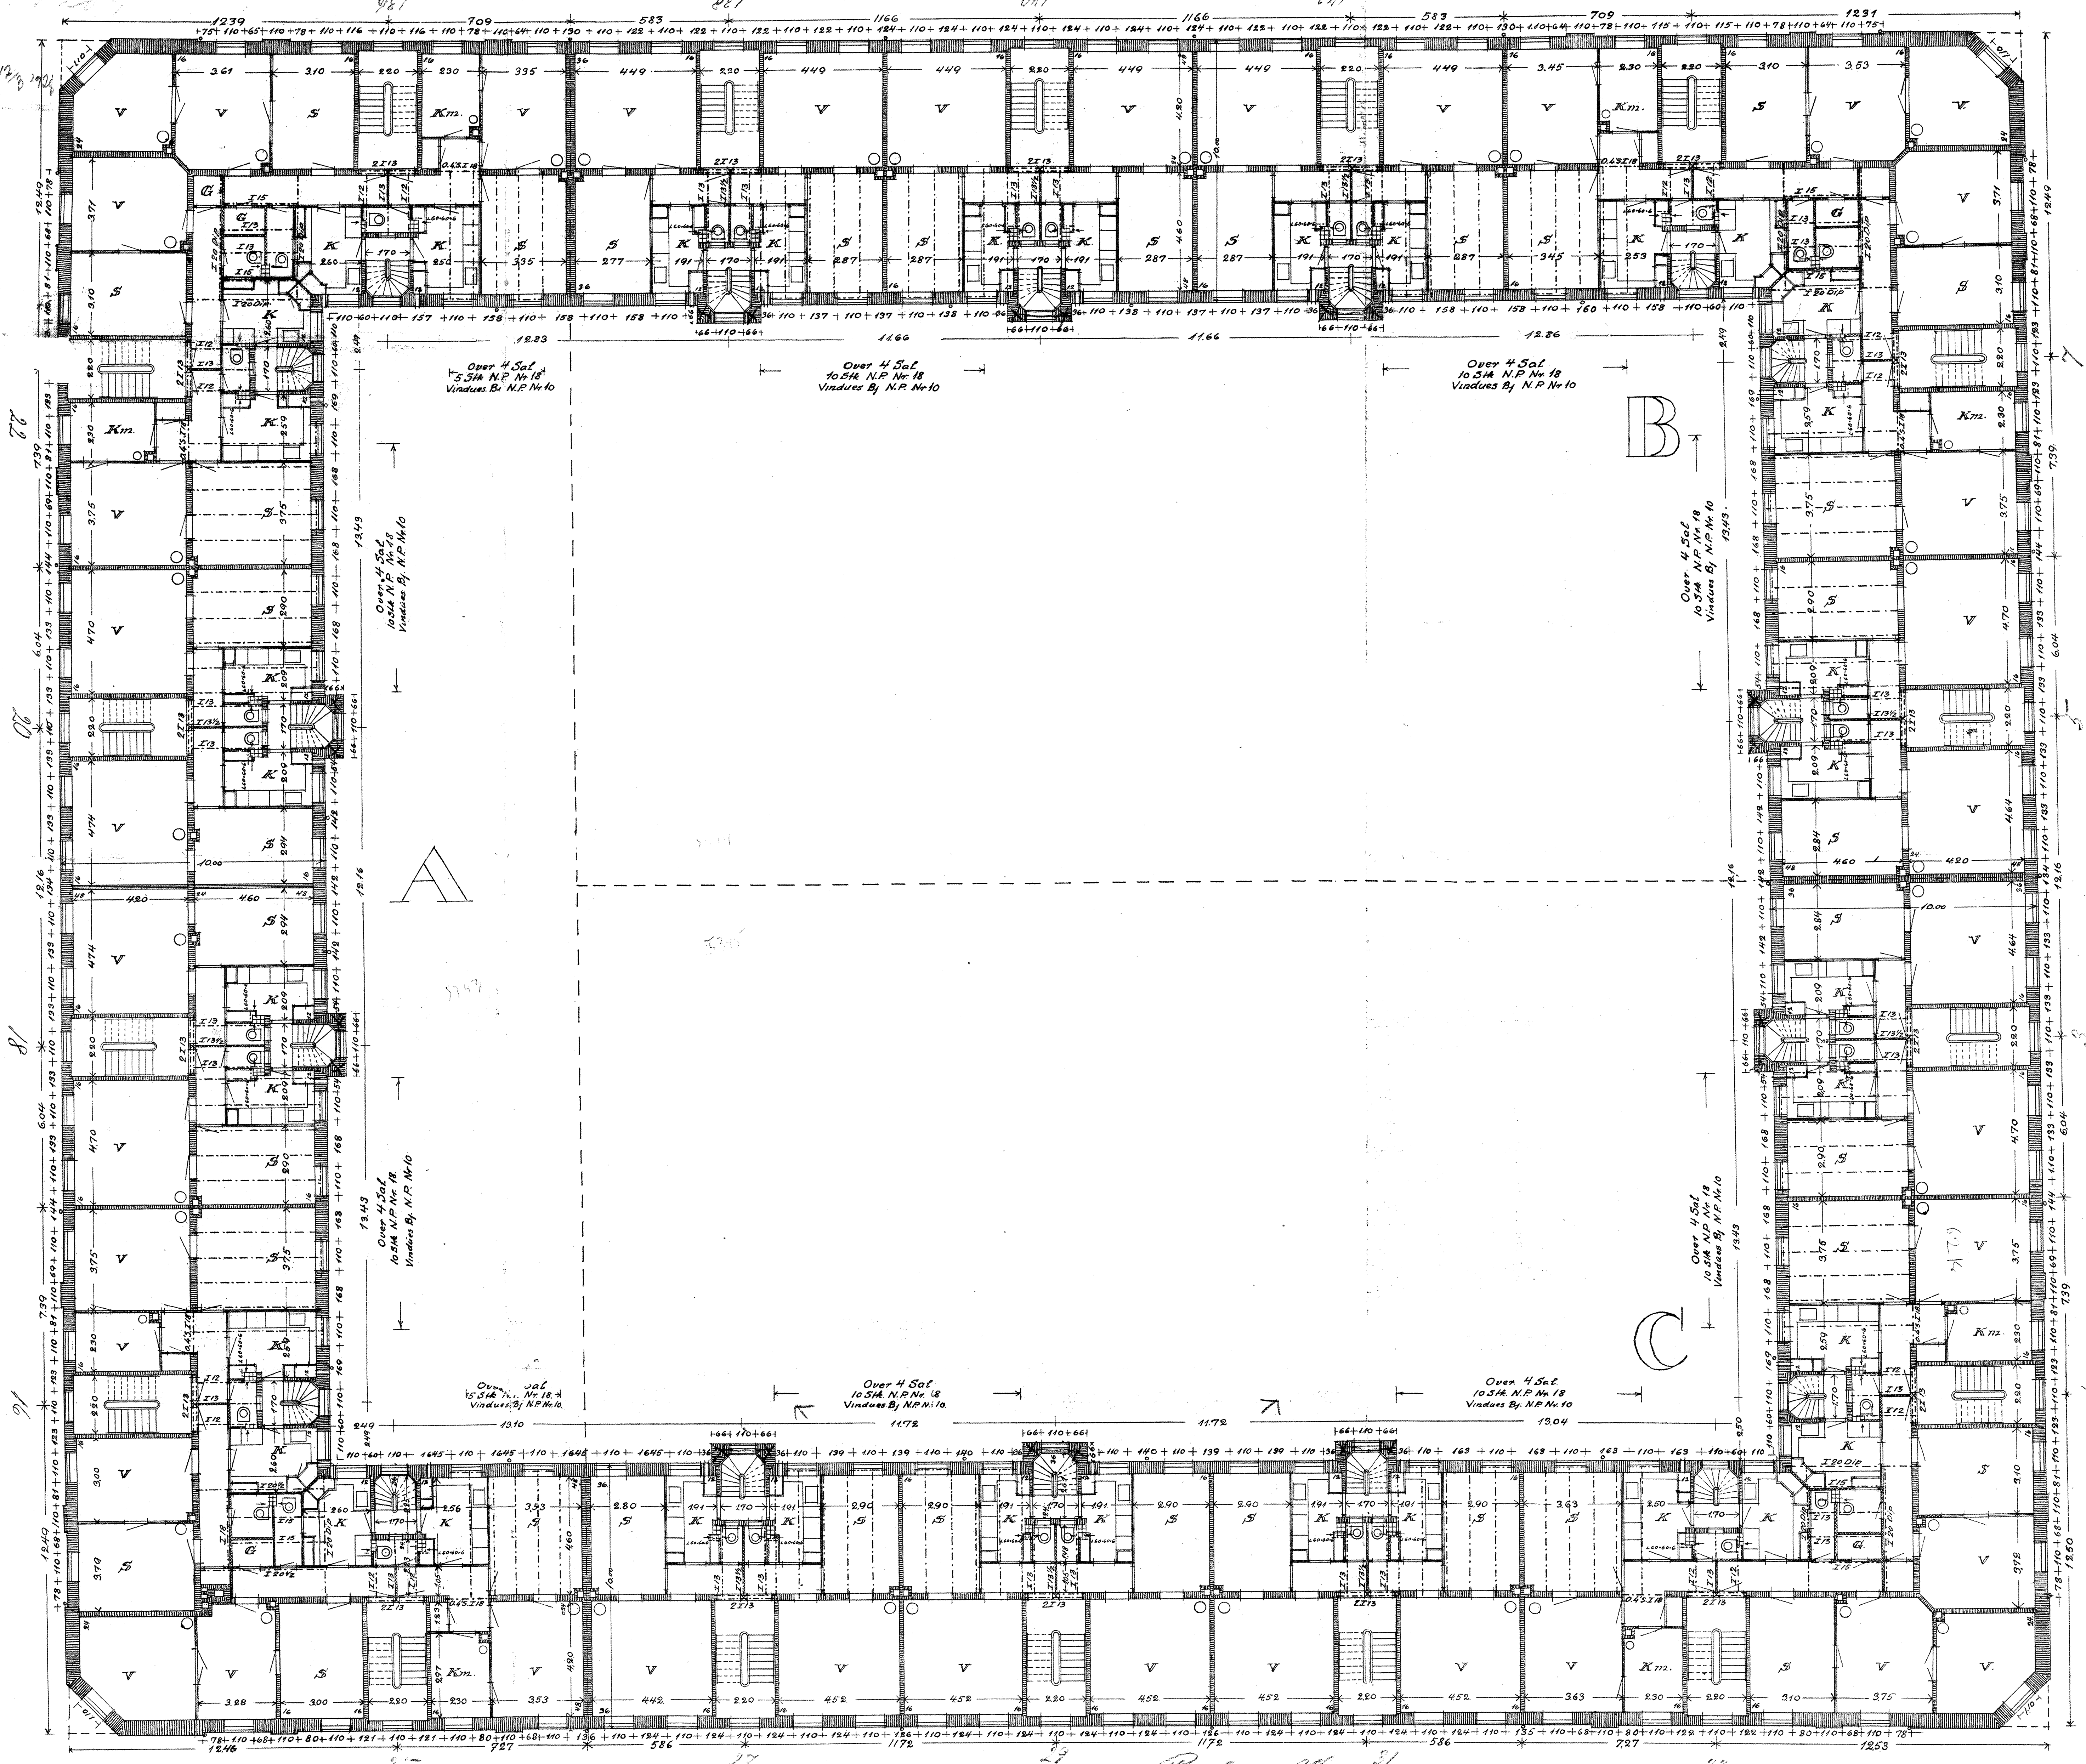

*Skildring*

*Pompej Plads*

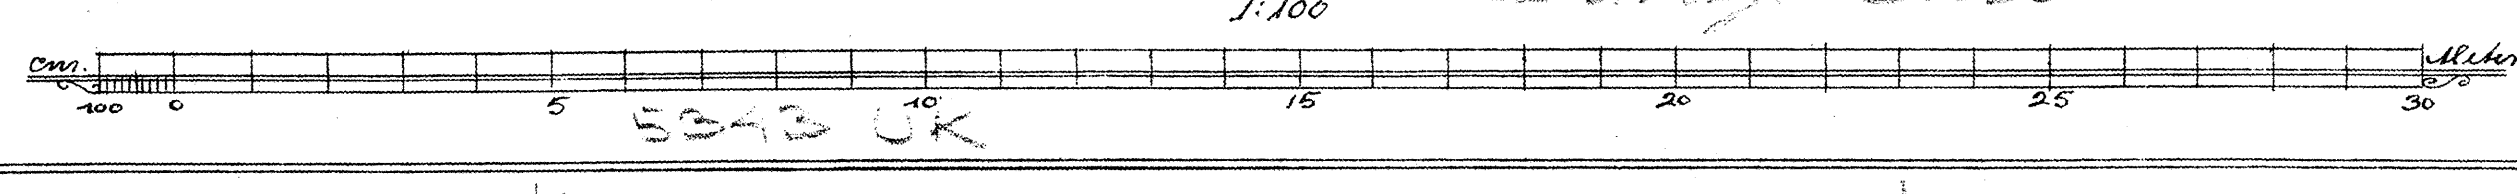

Jan. 14. Januar 1928  
A. P. R. Gundersen  
Architekt. M. A. A.