


KOMMUNAL BEBYGGELSE VED BORUPS ALLE OG AAGADE


TEGN. N^o 6.

14209 = Facs. og Snek
Tegn. N^o 6
Med Svar af 14/11/1928
af
142. Bygningstilsynet.

L. M. A. 310/M
1928

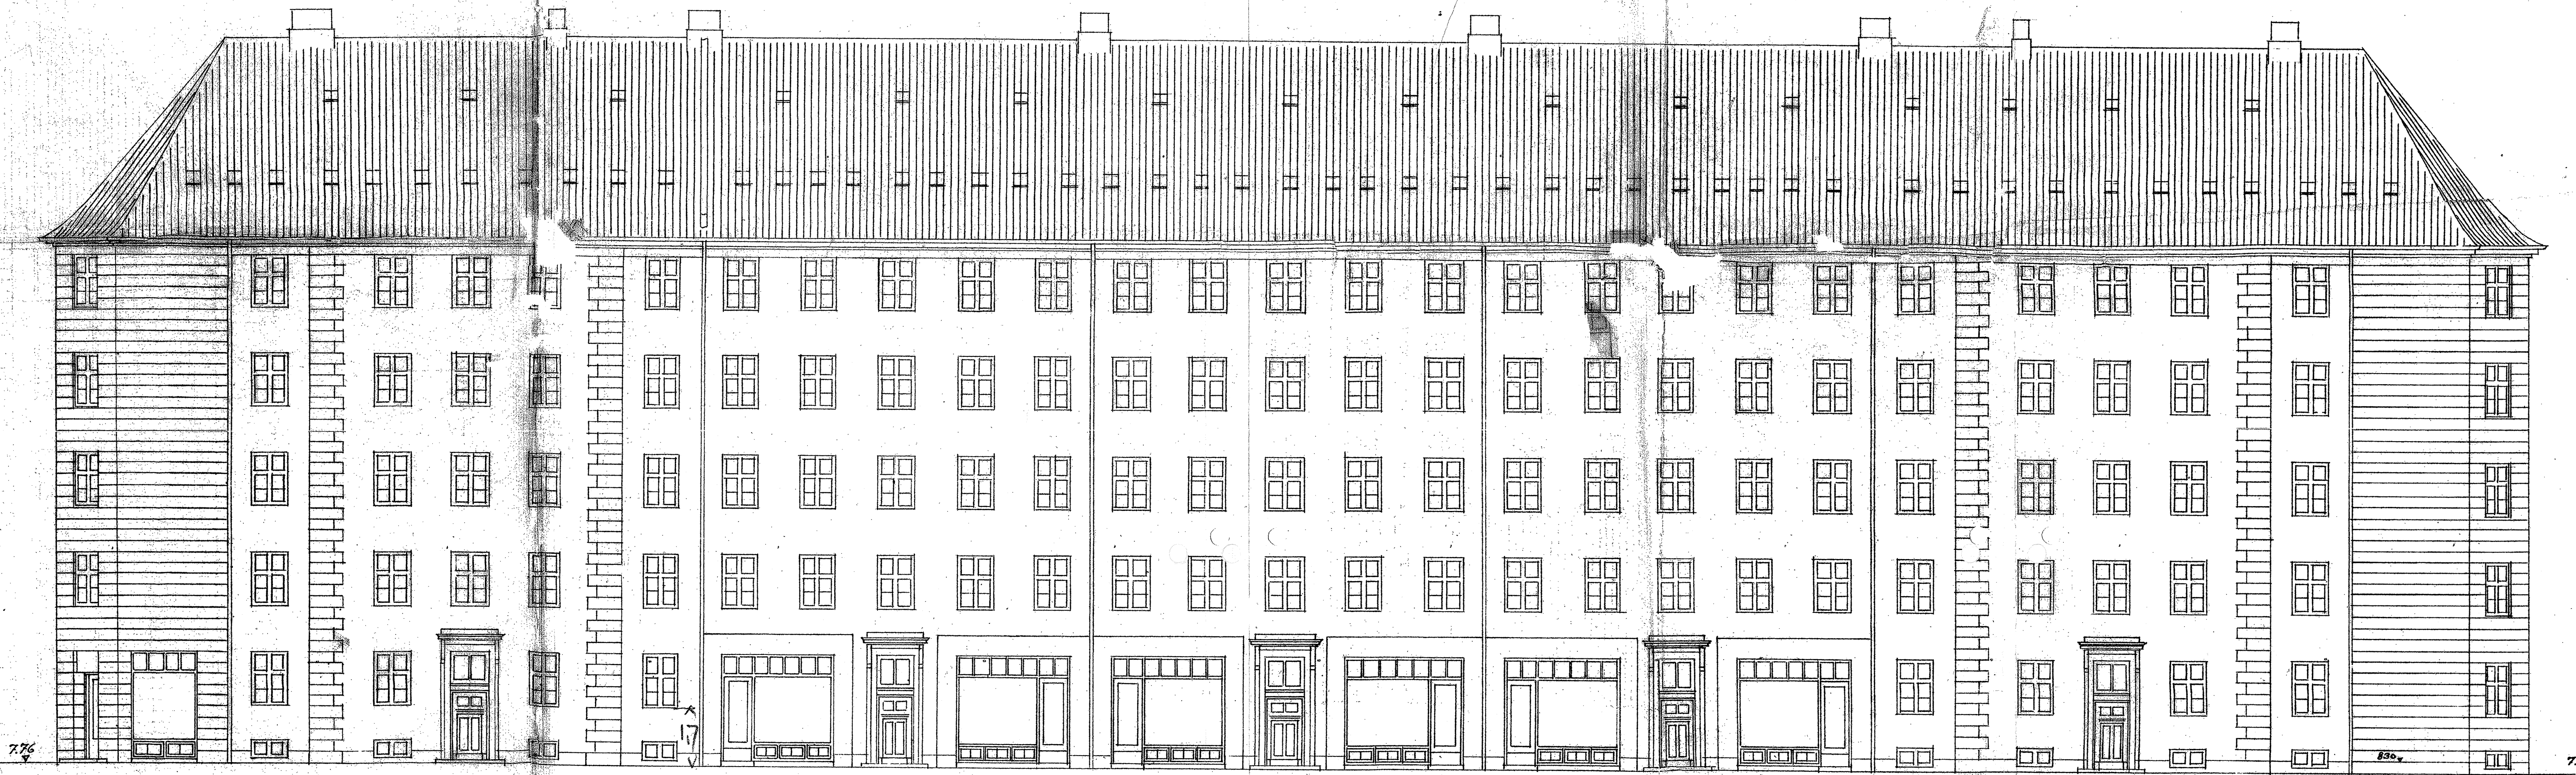

FACADE MOD BORUPS ALLE

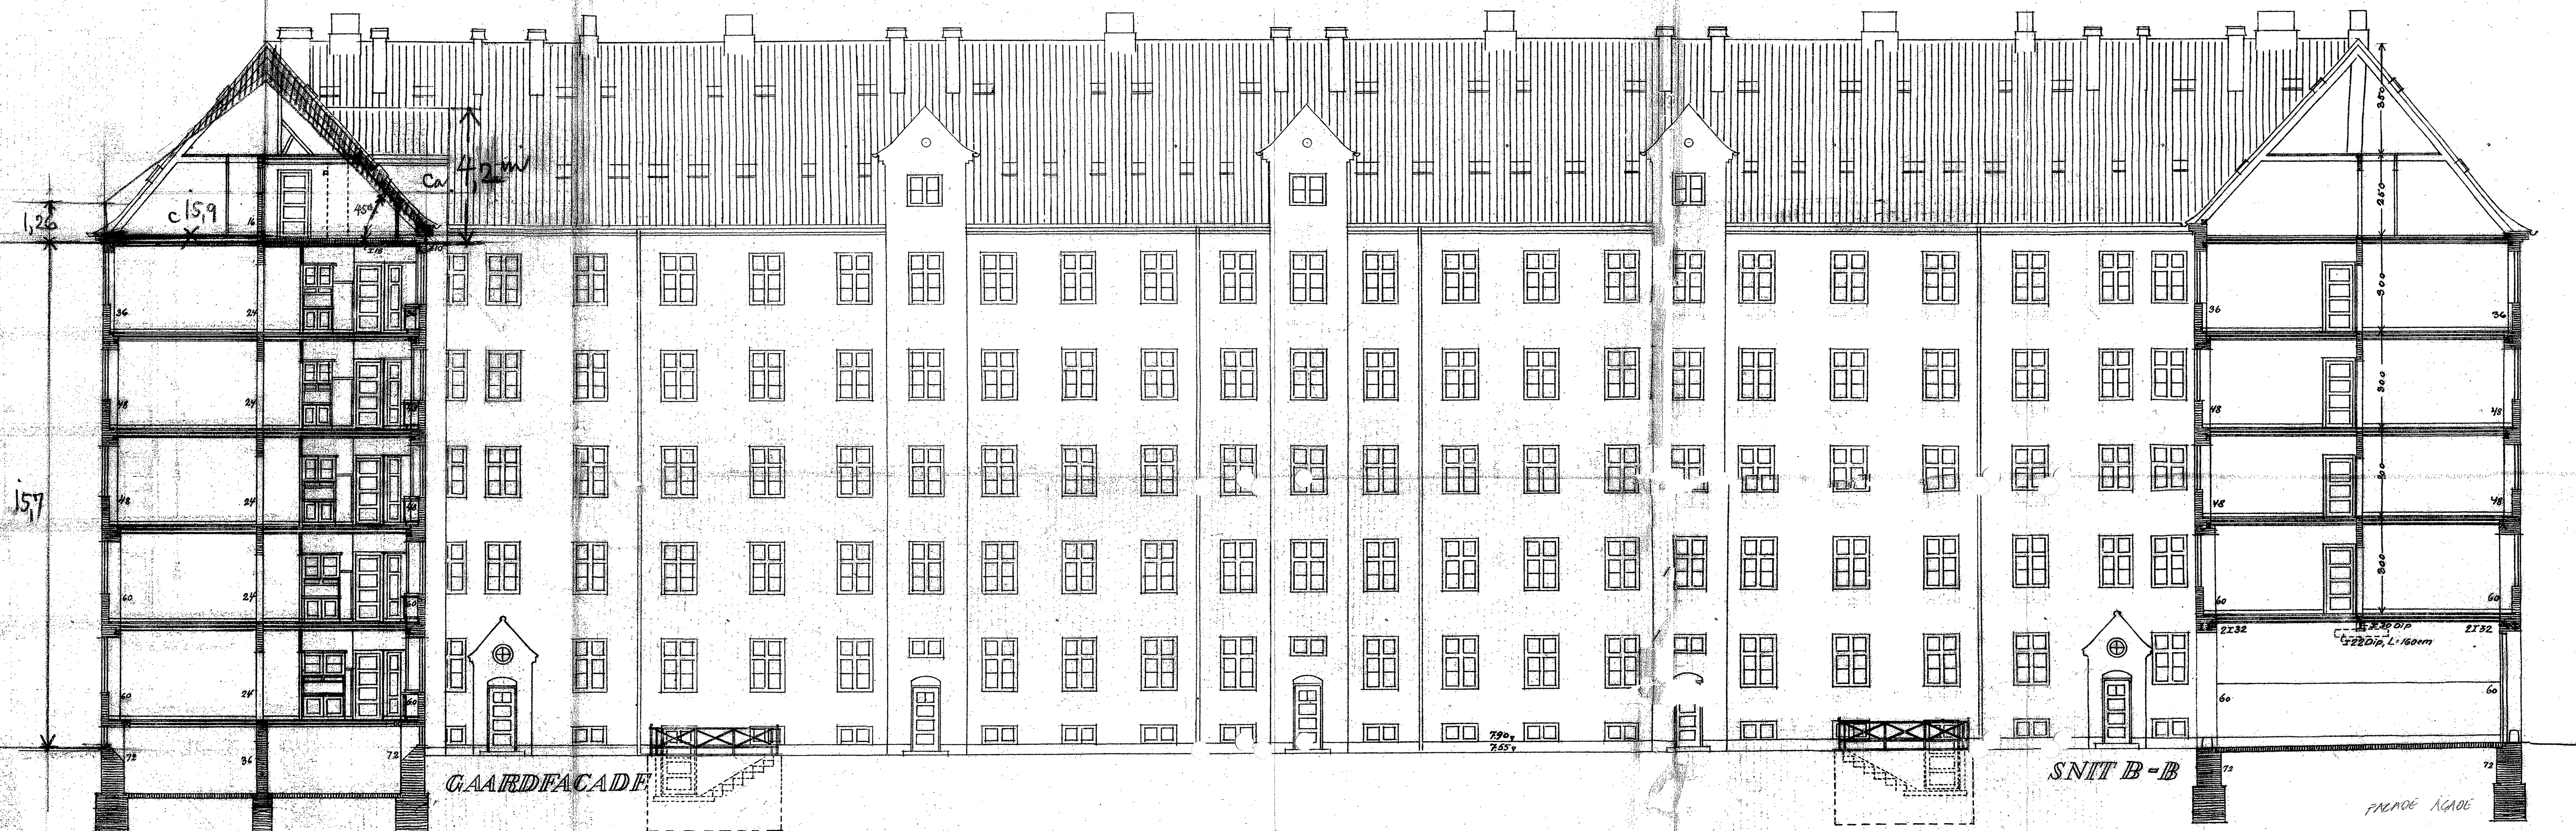

GÅRDFACADE

SNIT B-B

FACADE AAGADE

1:100



Den 14. Januar 1928
A.P. Qvist & Søn
Copenhagen, N.O.

BK 27/29

BK 993/28

entusiastisk
13/11/28