


KOMMUNAL BEBYGGELSE VED BORUPS ALLE OG AGADE.

TEGN. N^o 2.

KELDERPLAN

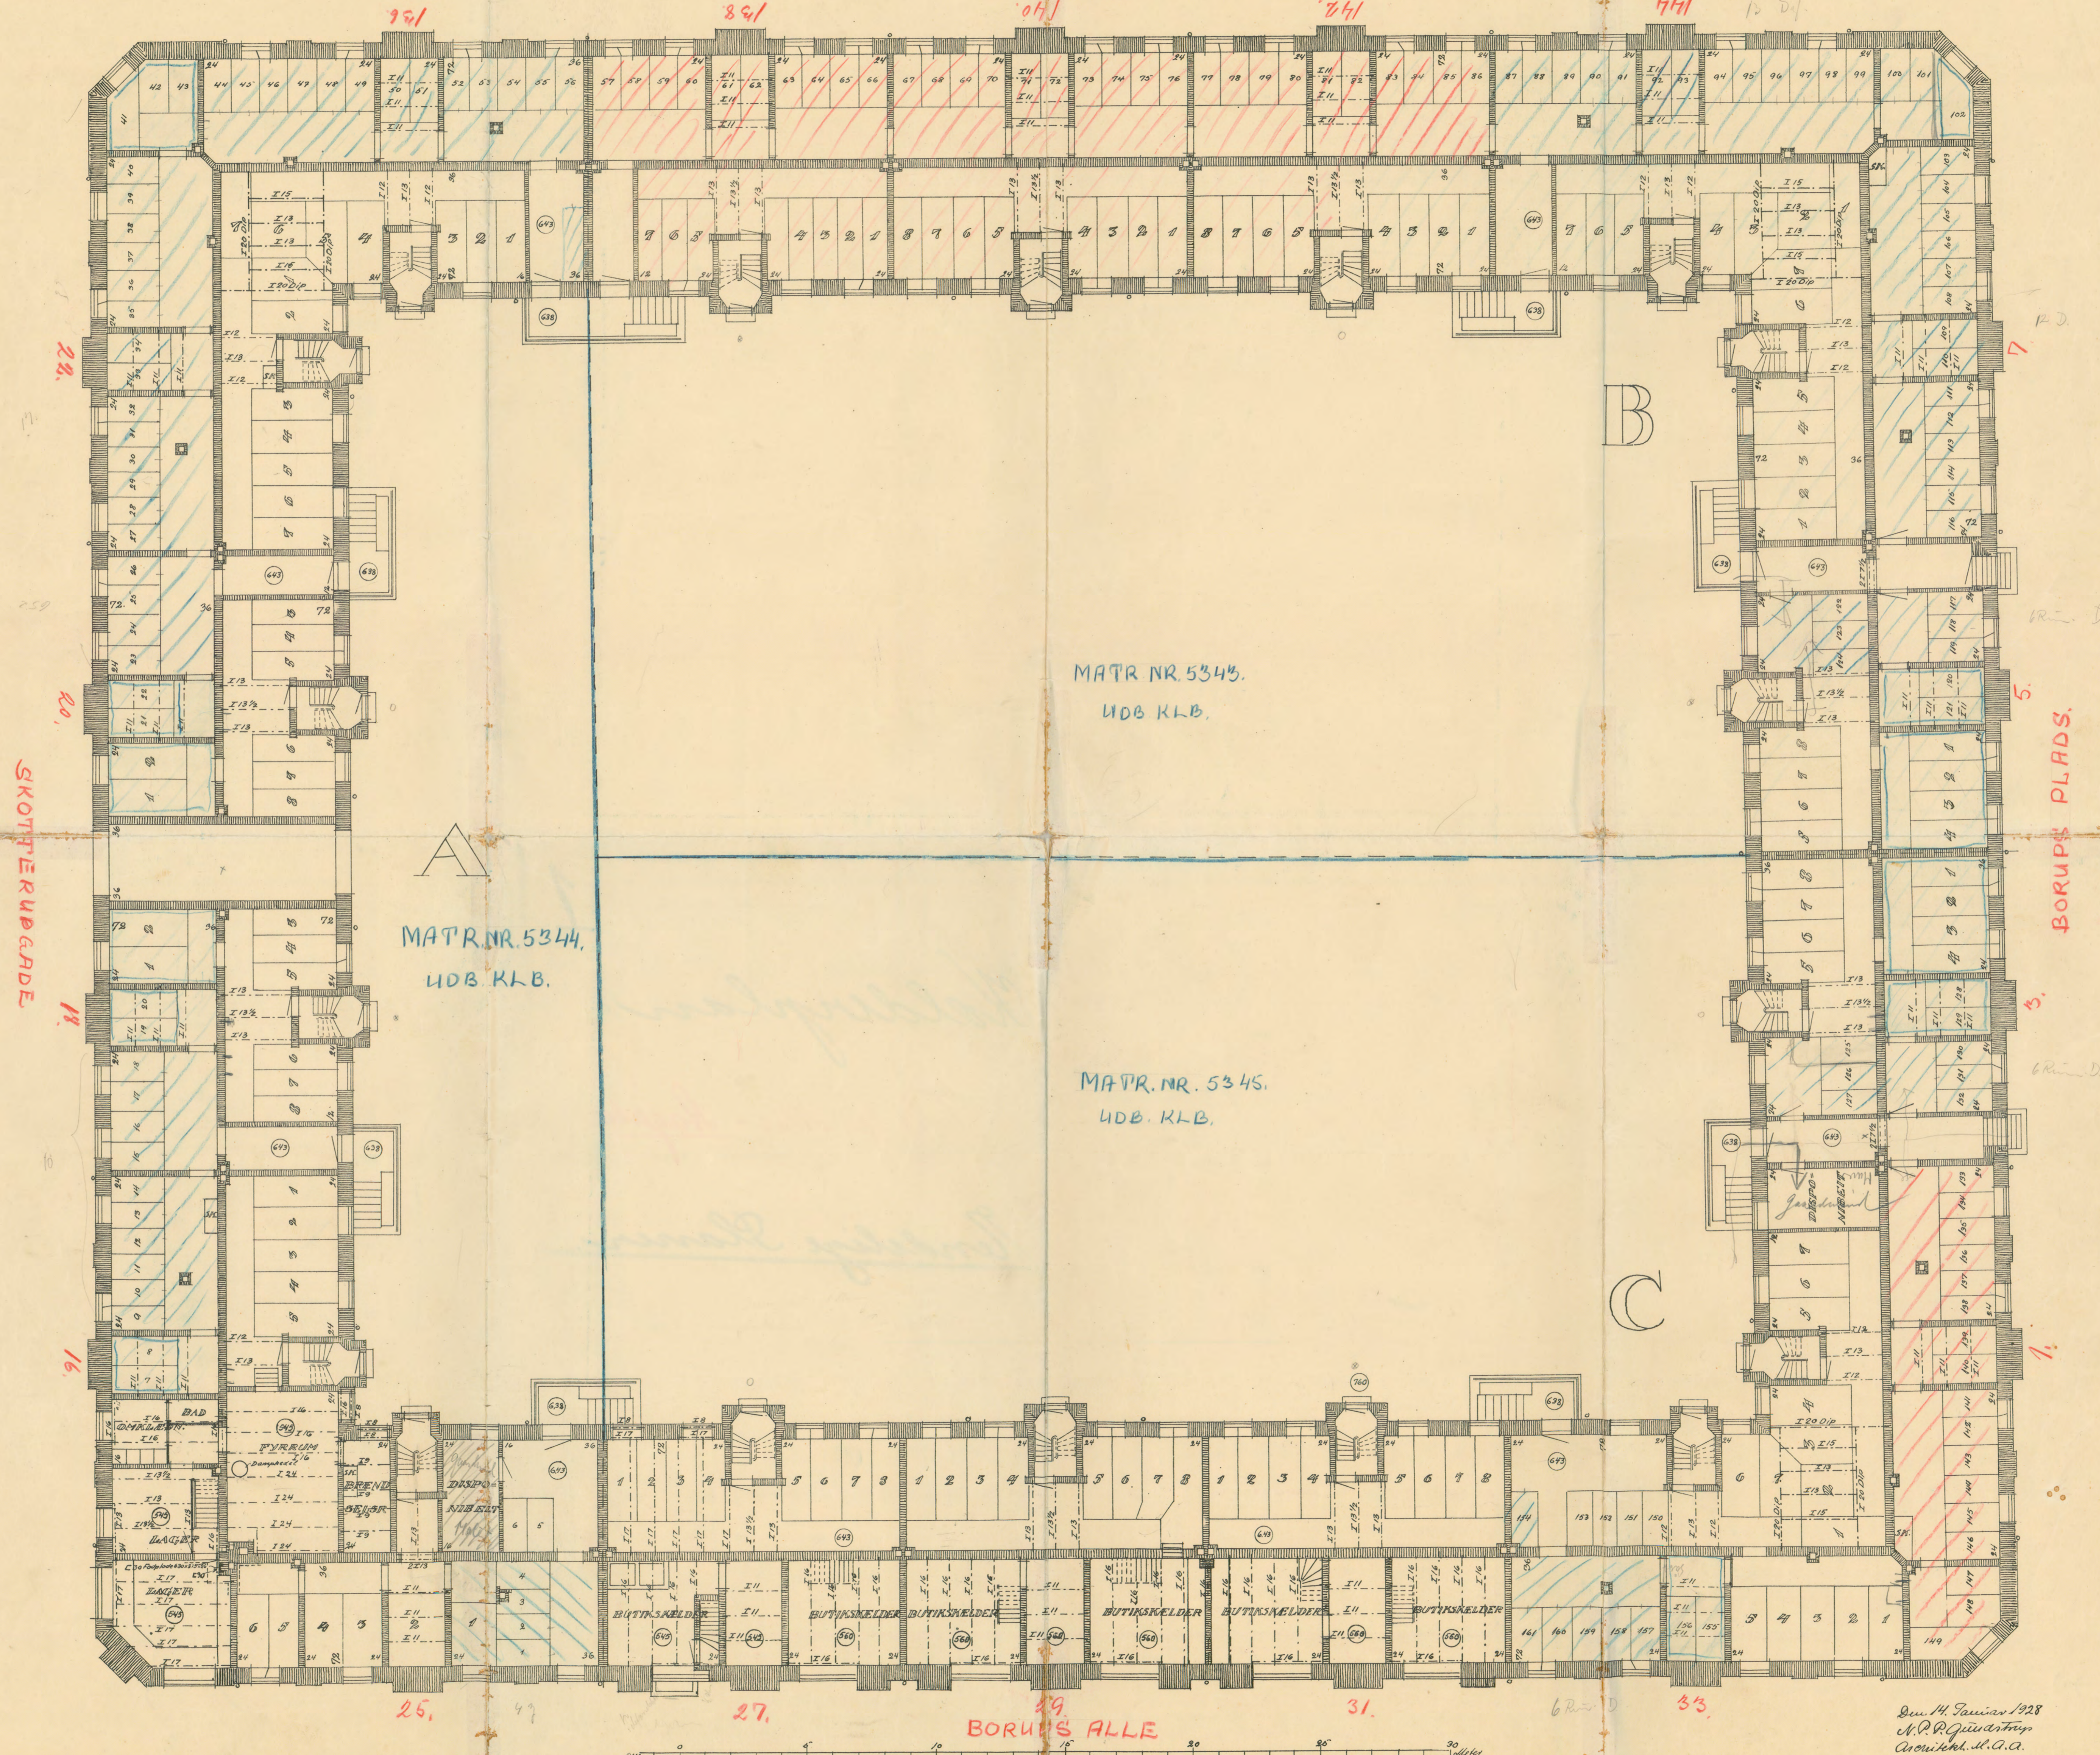

MATR. NR. 5343.

UDB. KLB.

MATR. NR. 5344.

UDB. KLB.

MATR. NR. 5345.

UDB. KLB.

BORUPS ALLE

Den 14. Januar 1928
N. P. R. Quidstrøm
Archi. sk. d. a. a.