

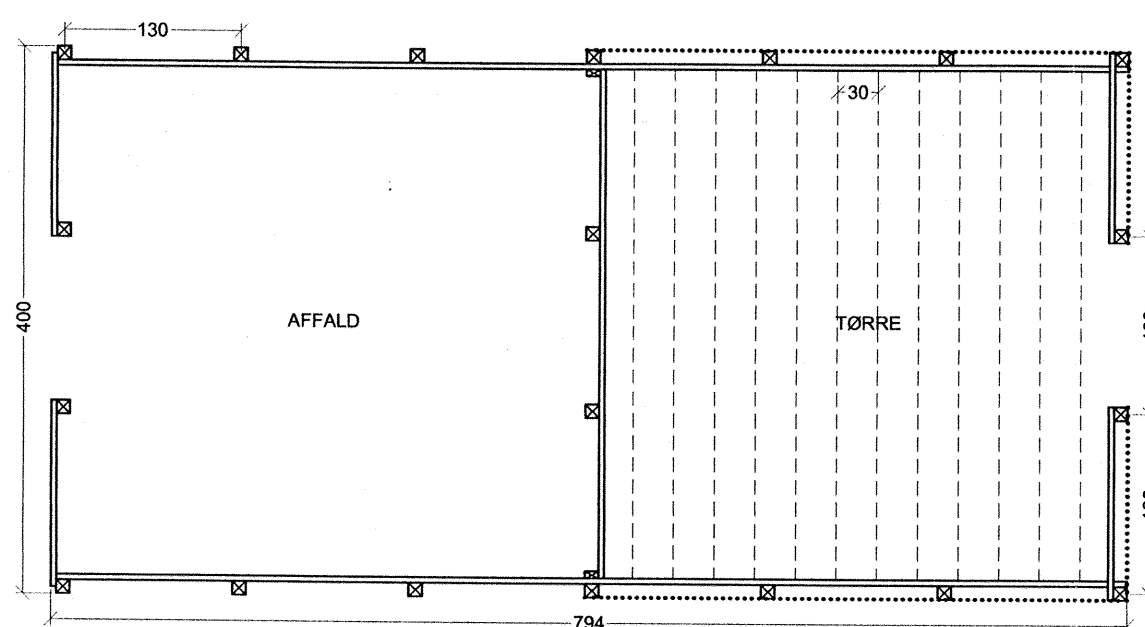



PLAN 1:50, SKURMODUL M1

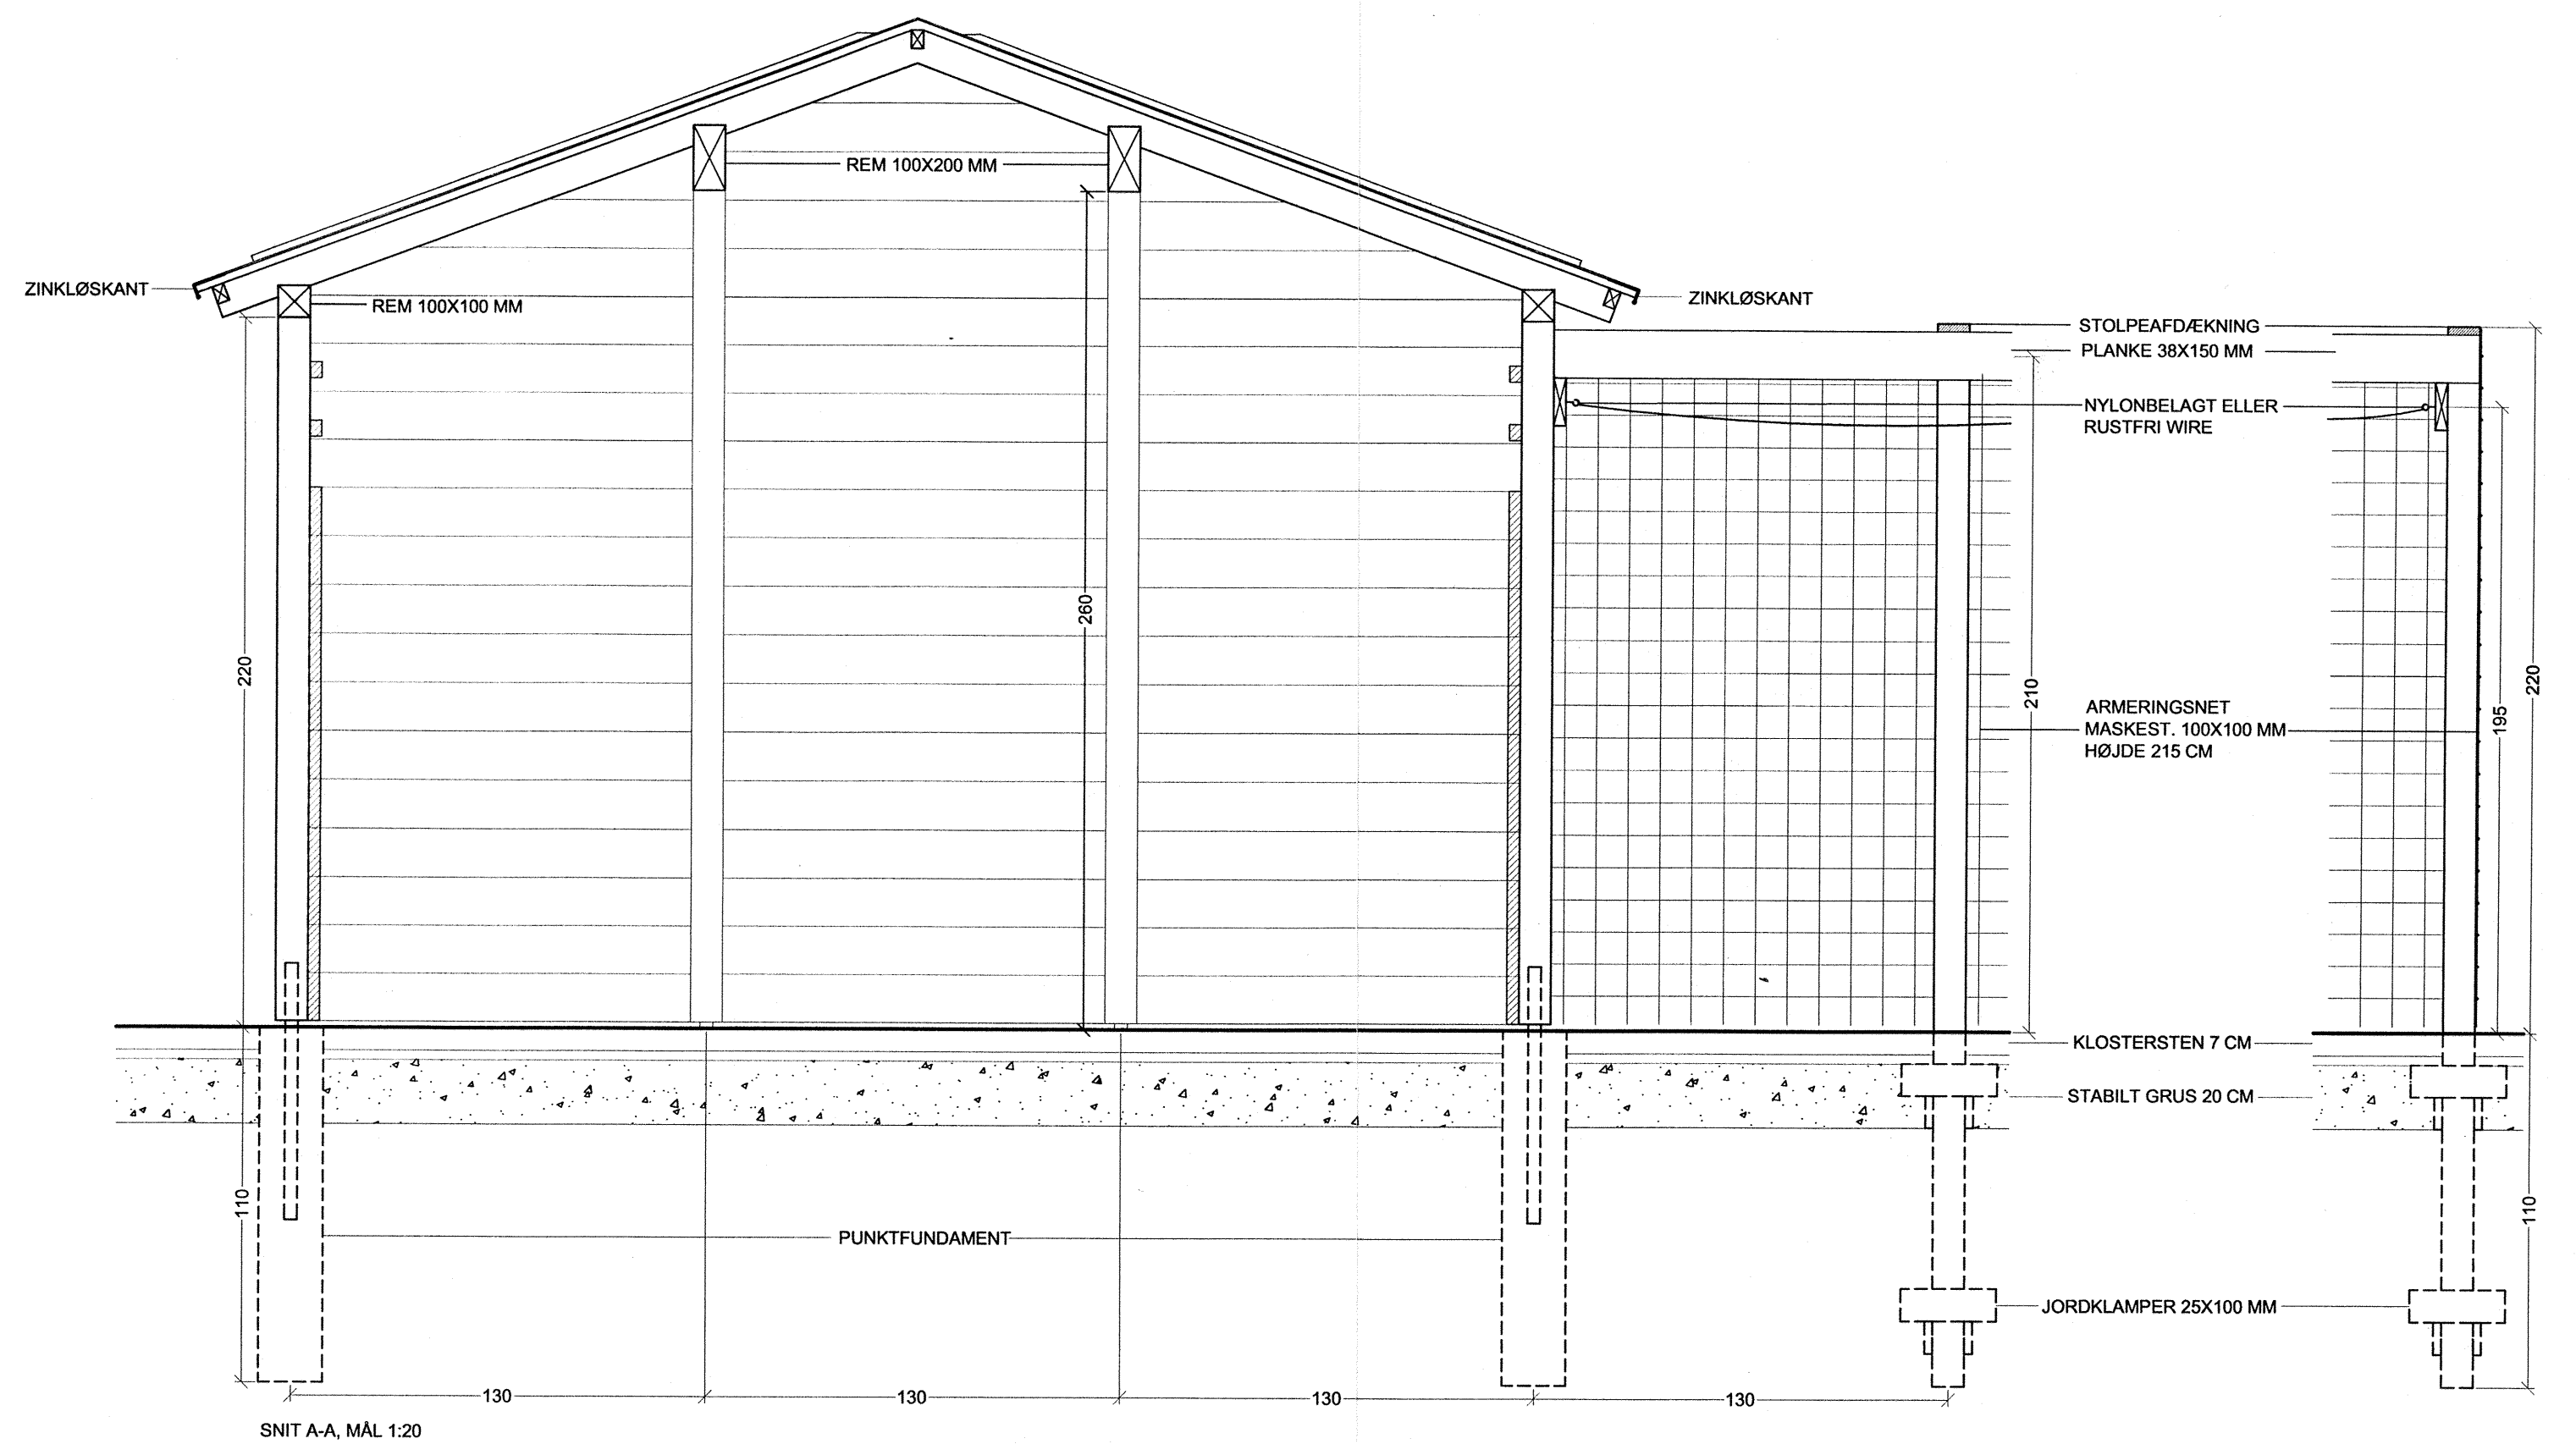




PLAN 1:50, SKURMODUL M2

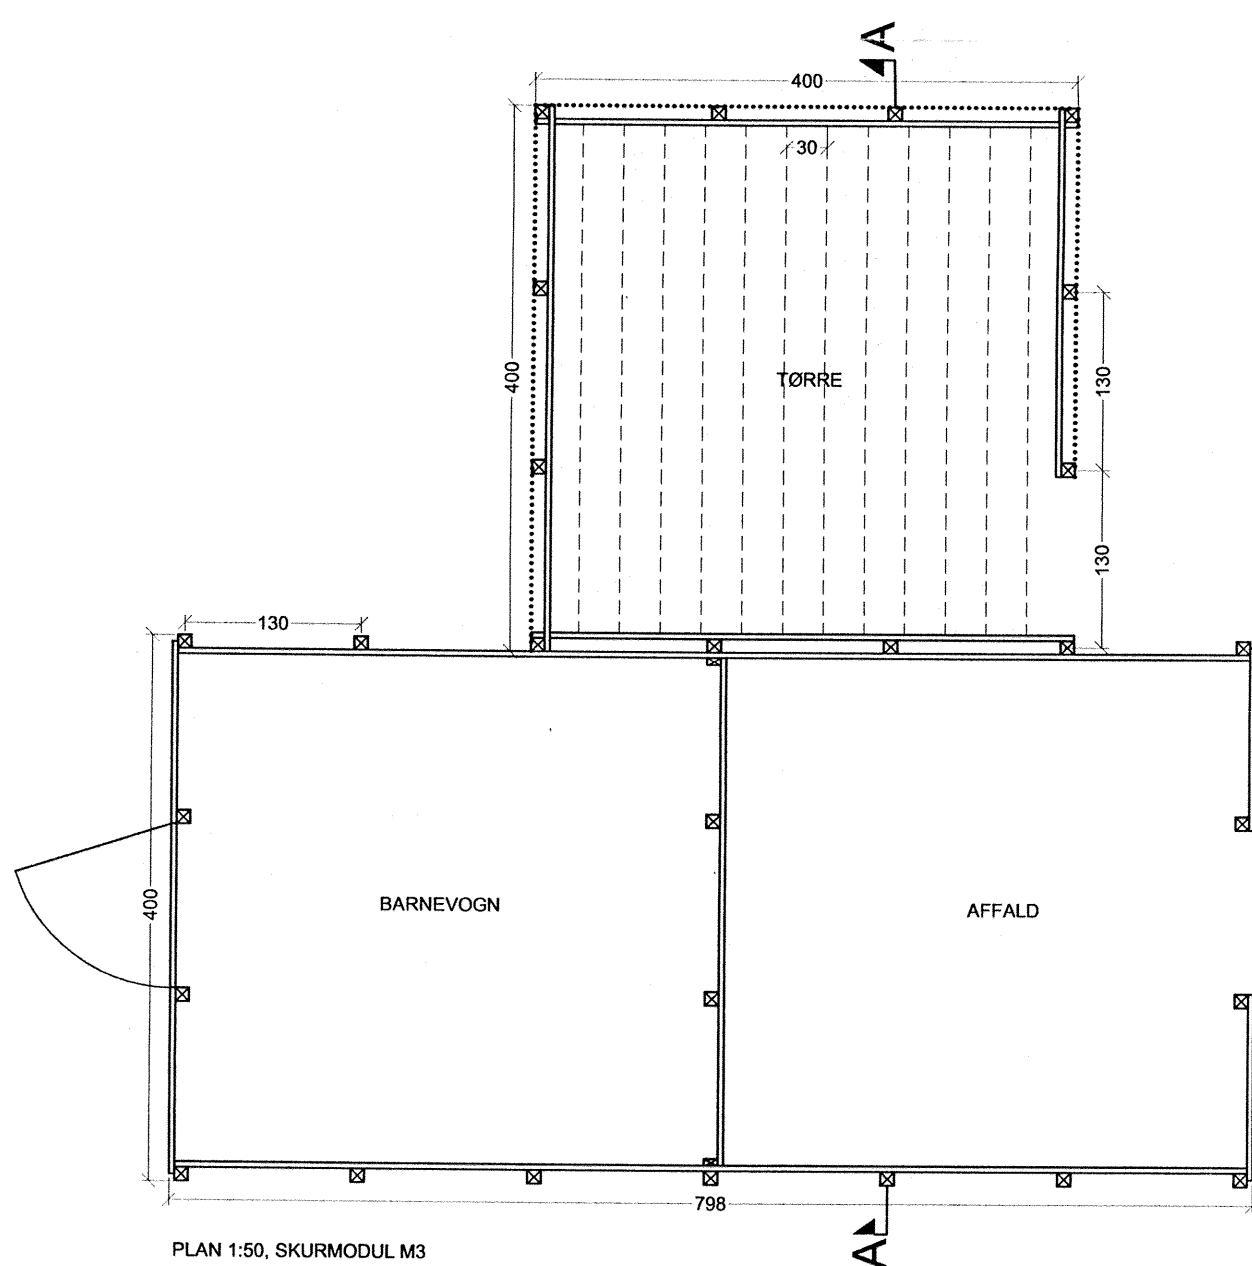

PLAN 1:50, SKURMODUL M3

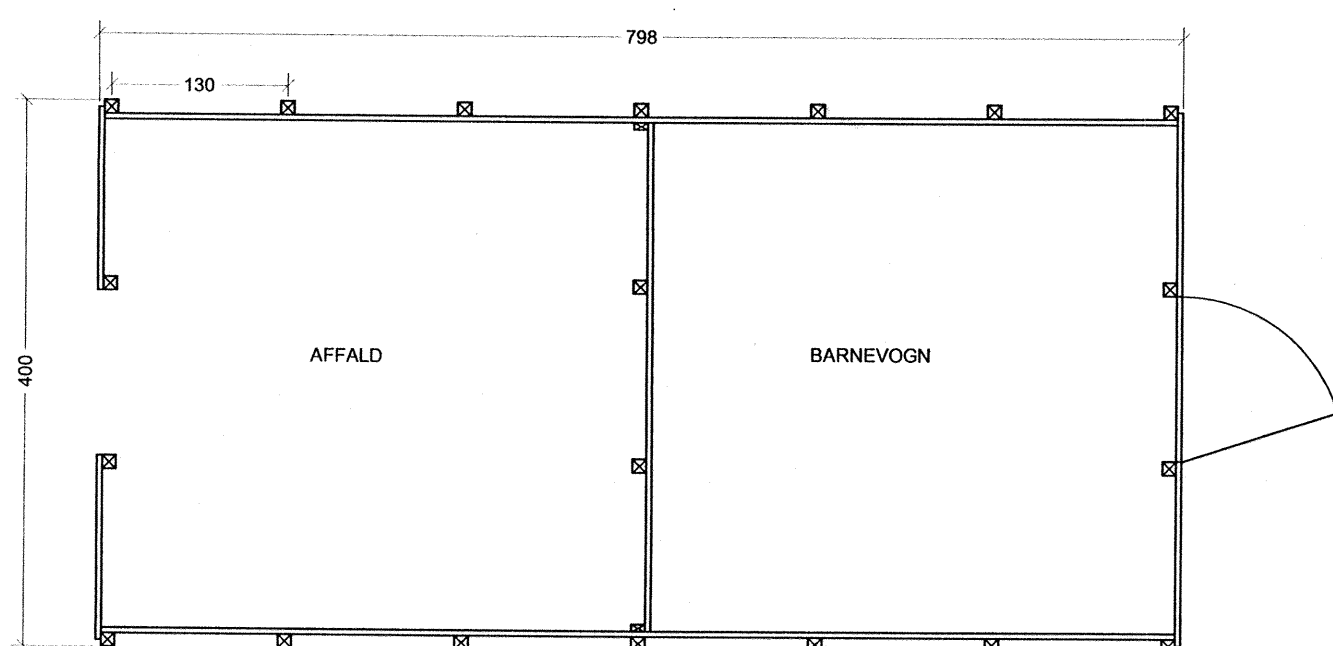

PLAN 1:50, SKURMODUL M4

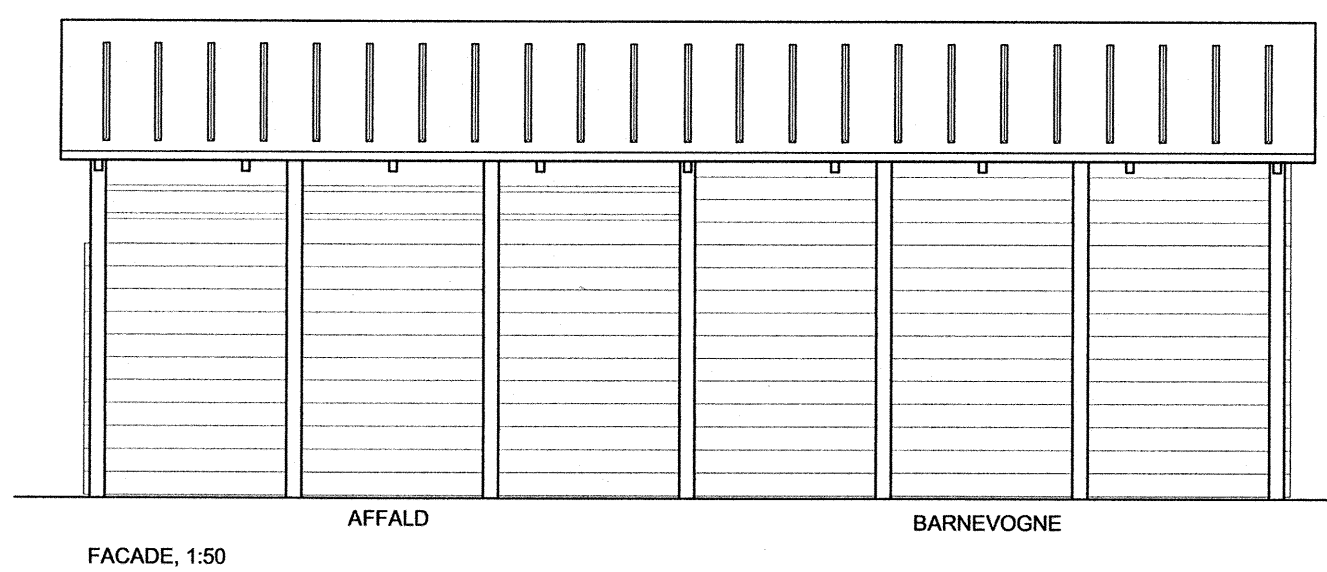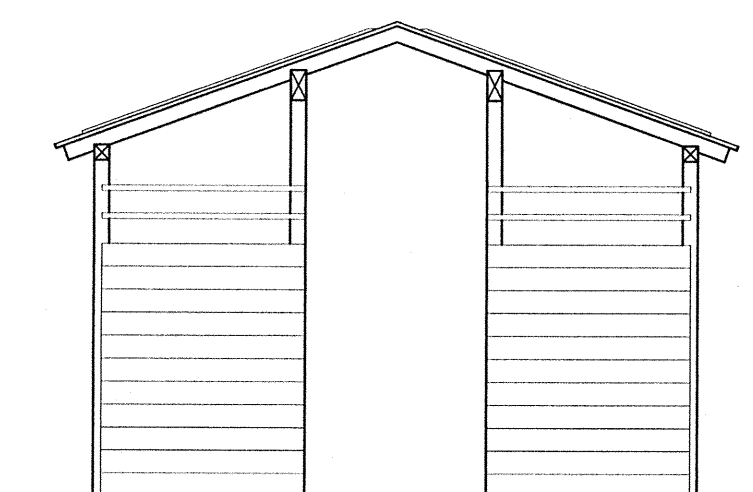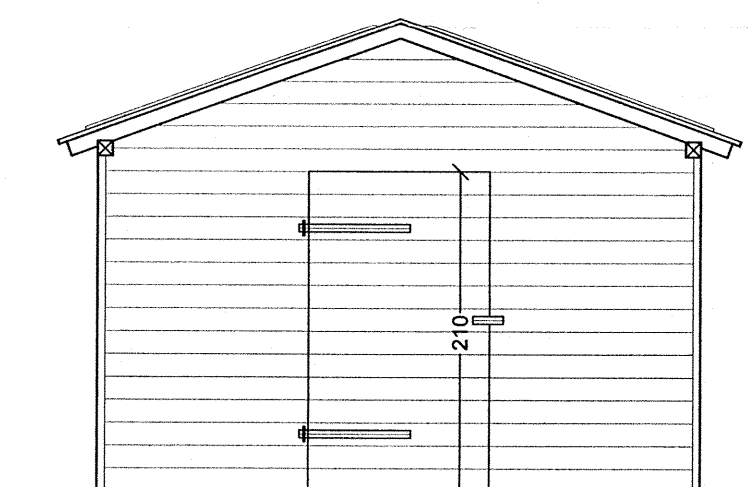

BESKRIVELSE

TAGKONSTRUKTIONER

TAGHJELDNING 20
2 LAG TAGPAPDÆKNING, SORT, INCL. LISTEDÆKNING PR. 35 CM SAMT
ZINKLØSKANT V. SPÆRFOD OG ENDEKANTER.
25X100 MM RU PL. TAGBRÆDDER.
38X58 MM LÆGTE I KIP, OPSAT ML.
50X100 MM SPÆR

VEGKONSTRUKTION

100X100 MM STOLPER OPSAT PÅ FLADJERN FASTSTØBT I
PUNKTFUNDAMENT
38X150 MM PLANKER

GULVKONSTRUKTION

7 CM BELÆGNINGSSTEN, KLOSTERSTEN
3 CM GRUS
20 CM STABILT GRUS

BEHANDLING TRÆVERK
1 GANG FARVELØS TRÆBESKYTTELSE
2 GANGE PIGMENTERET

BORUPS ALLÉ - AAGADE

EMNE SKURE

SAG 823 MÅL 1:20 / 1:50 DATO 1/3-2006 TEGN.NR. 7

BIRGITTE FINK
LANDSKABS-
ARKITEKT
MDL:MAA
VERMØLLEGÅRD
NYBVEJ 45 - 4340 TØLLØSE
FAX 57 18 67 33
Tlf. 57 18 61 62

ARKITEKTFIRMAET MW A/S MAA P.A.R.
NDR. FASANVEJ 99, 2000 FREDERIKSBERG



TLF. 38 19 90 44
FAX. 38 19 90 99