


KOMMUNAL BEBYGGELSE VED BORUPS ALLE OG AAGADE

17. JULI 1920

TEGN. N^o 3.

233

STUEPLAN
 8. H. Forandringen

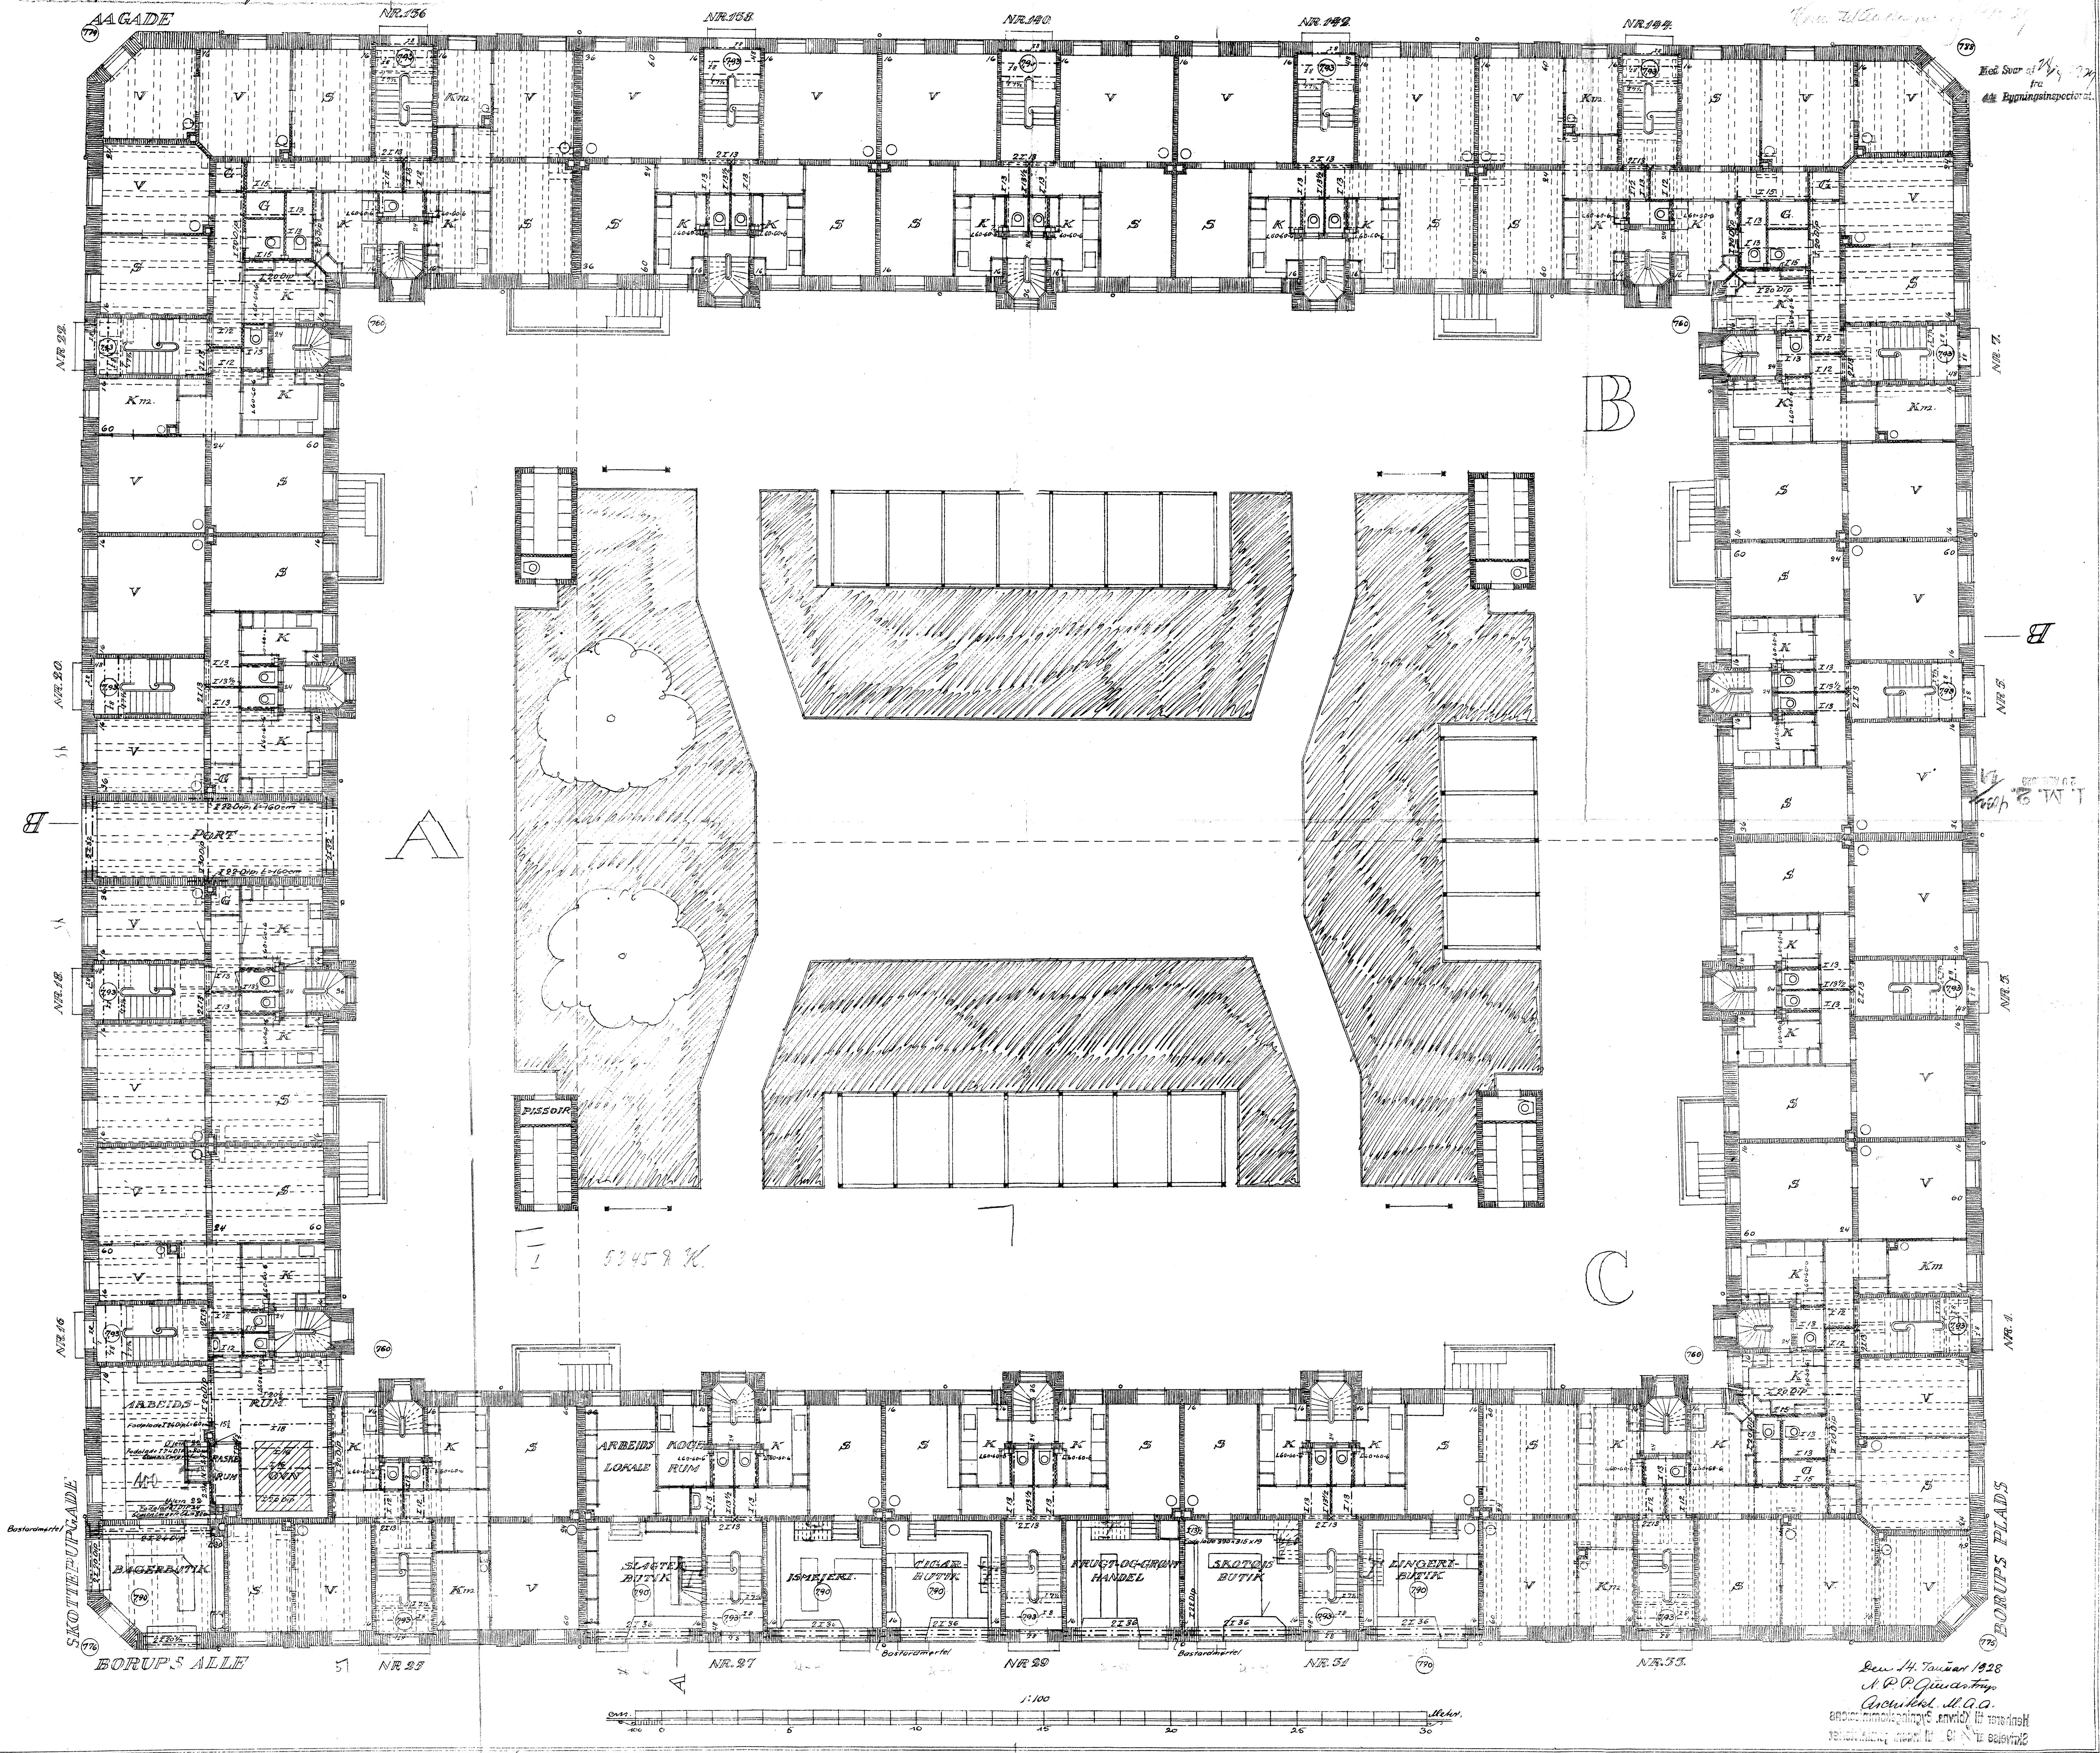

Hed. Svær af *[Signature]*
 fra
 den Egningsinspektør

1. M. W. T.

Den 14. Januar 1928
 A. P. P. Jørgensen
 Architekt, M. A. A.
 endelig godkendt af den tekniske
 forvaltning i den 14. januar 1928

E. F. J. Jørgensen