


KOMMUNAL BEBYGGELSE VED BORUPS ALLE OG AAGADE

PLAN AF TAGETAGEN


TEGN. N^o 5

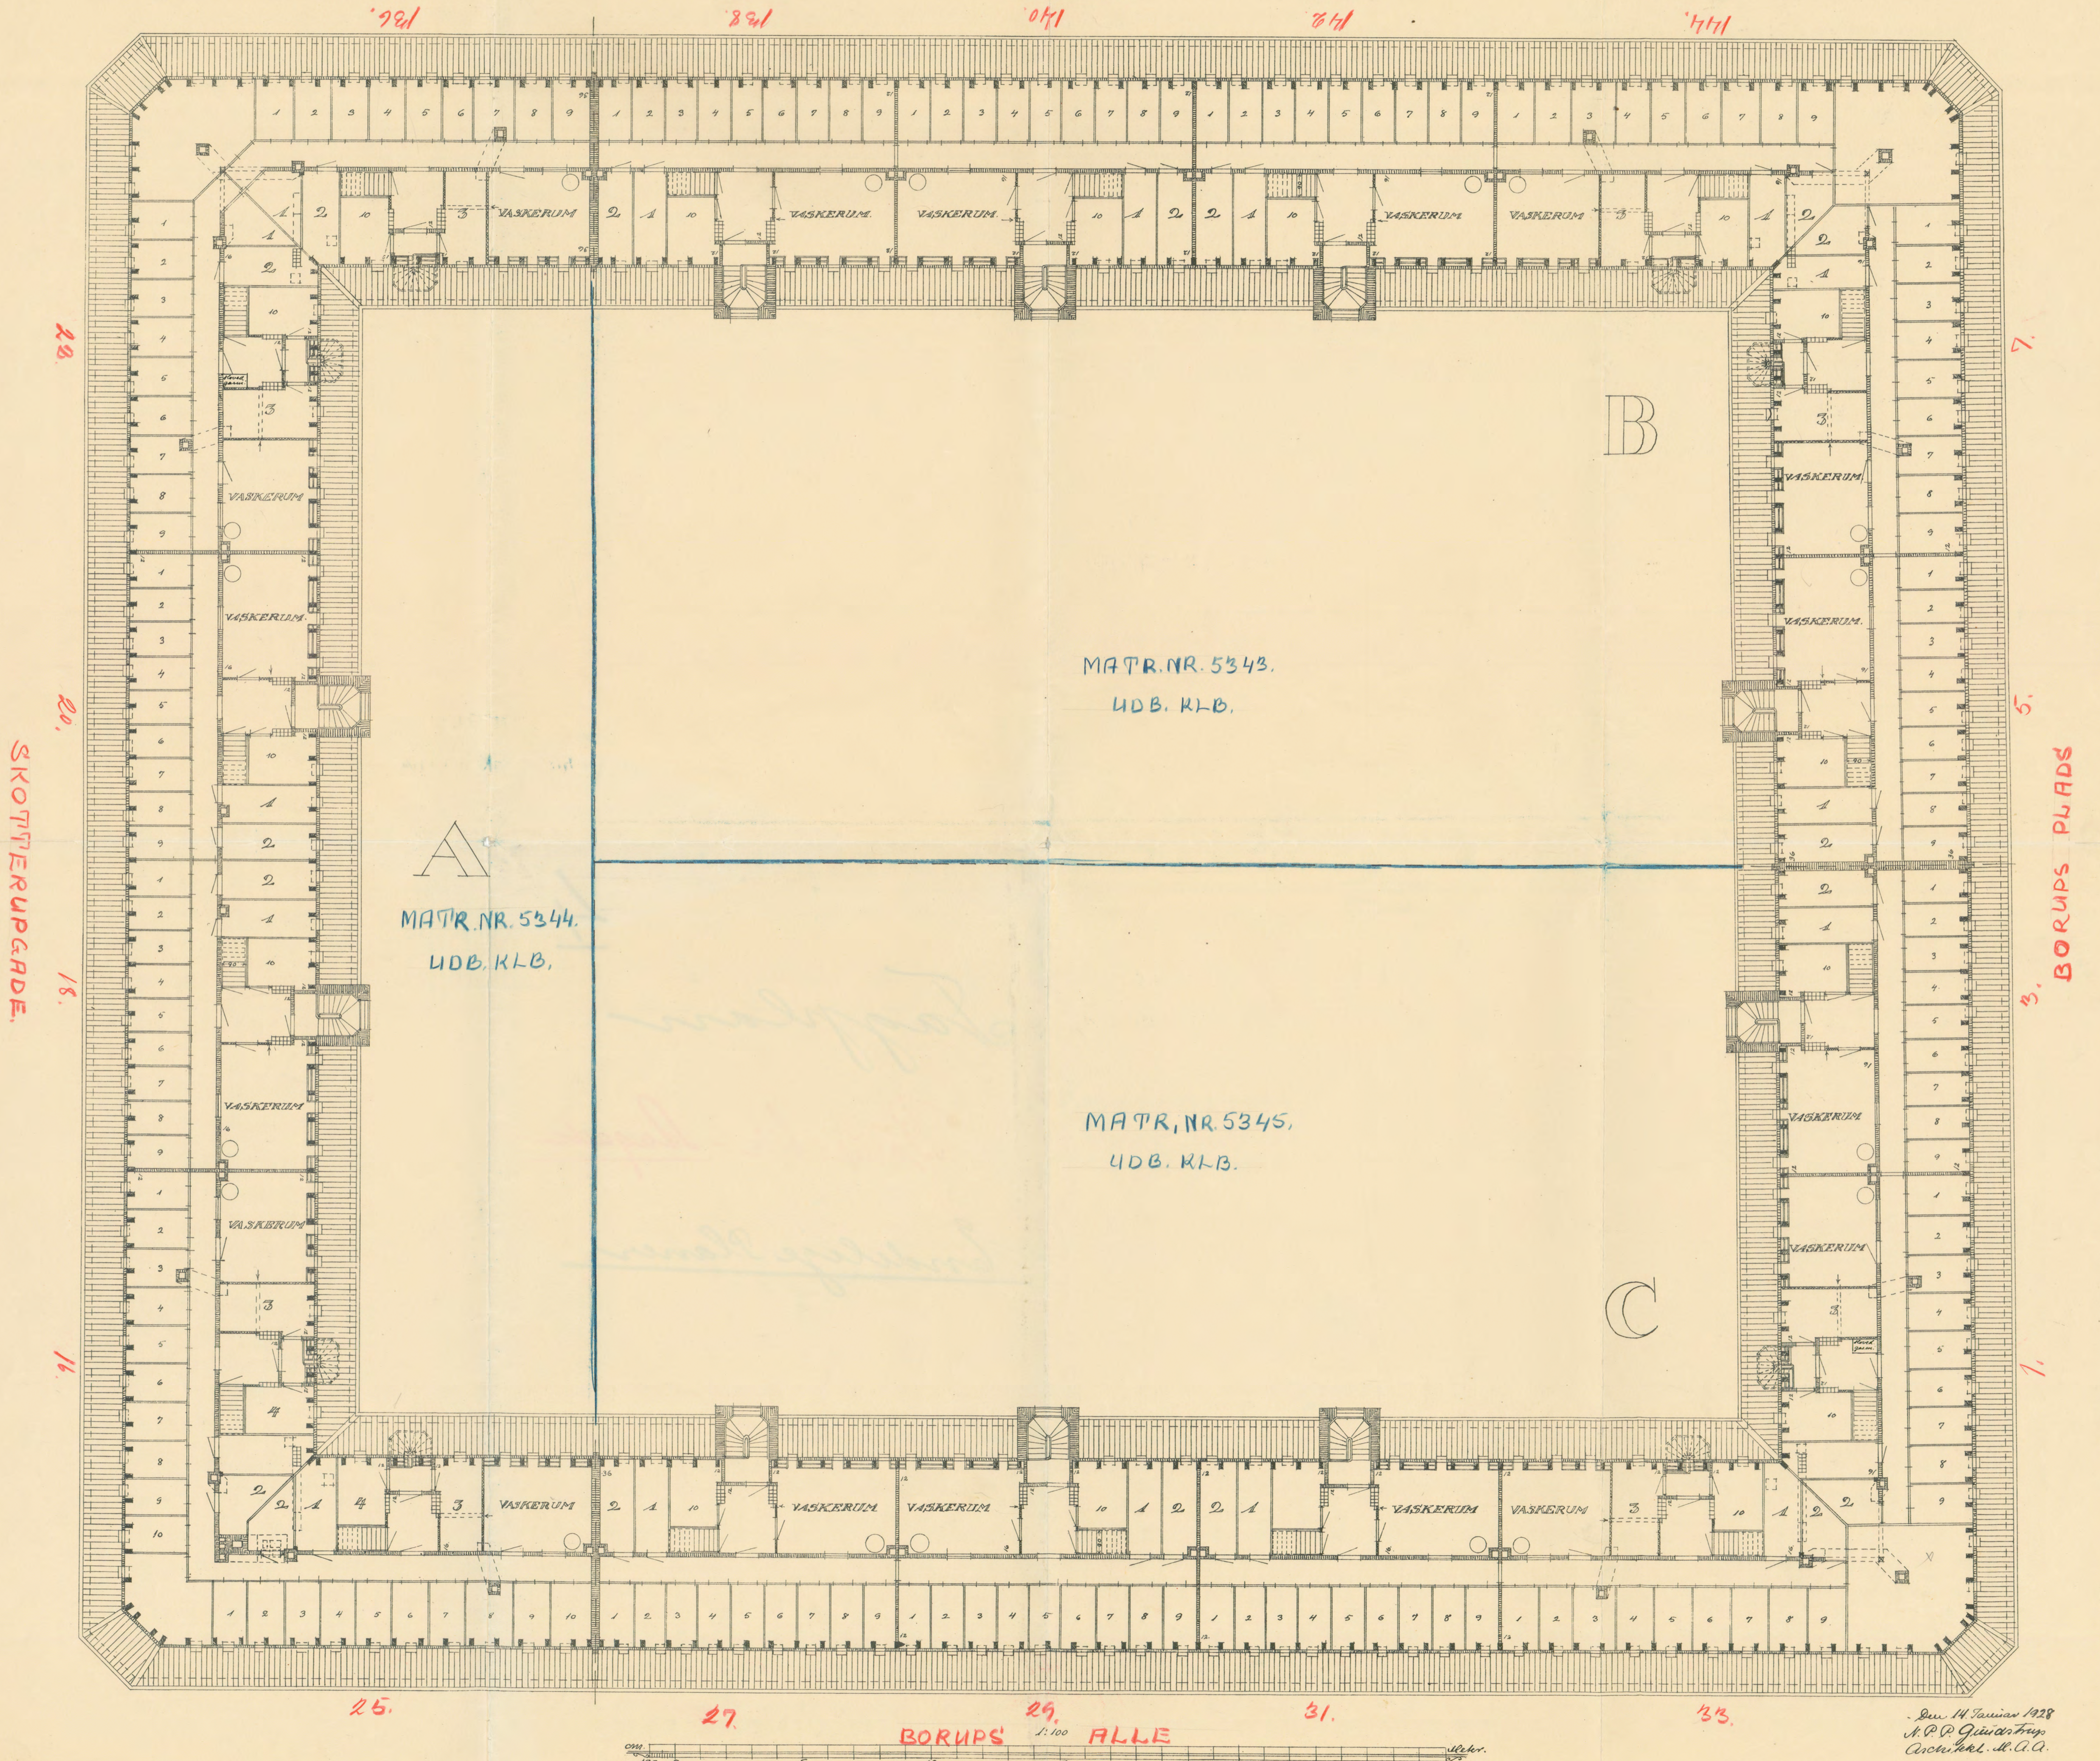

MATR. NR. 5344.
UDB. K.L.B.

MATR. NR. 5343.
UDB. K.L.B.

MATR. NR. 5345.
UDB. K.L.B.

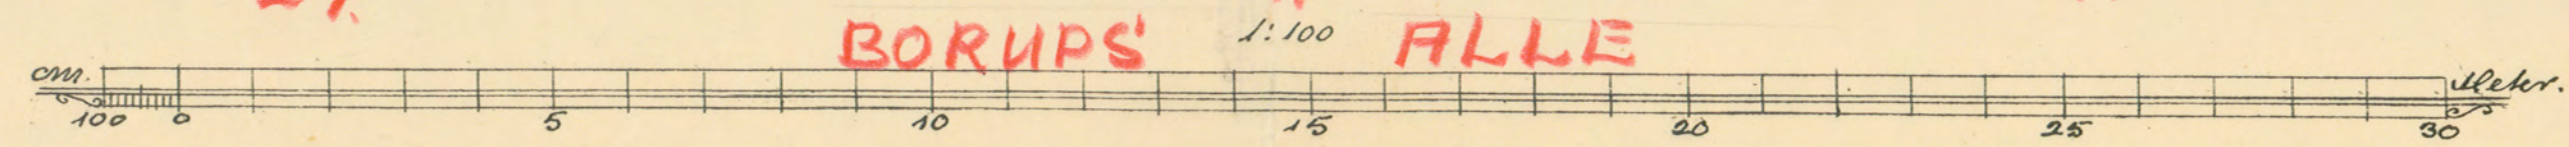

Juni 14 Januari 1928
A. P. P. Jørgensen
Arch. Tekn. N. A. A.